

Förslag till ändring av stadsplanen

för kvarteret *Ciceronen*

i **SÄTER**

Upprättat i september 1961

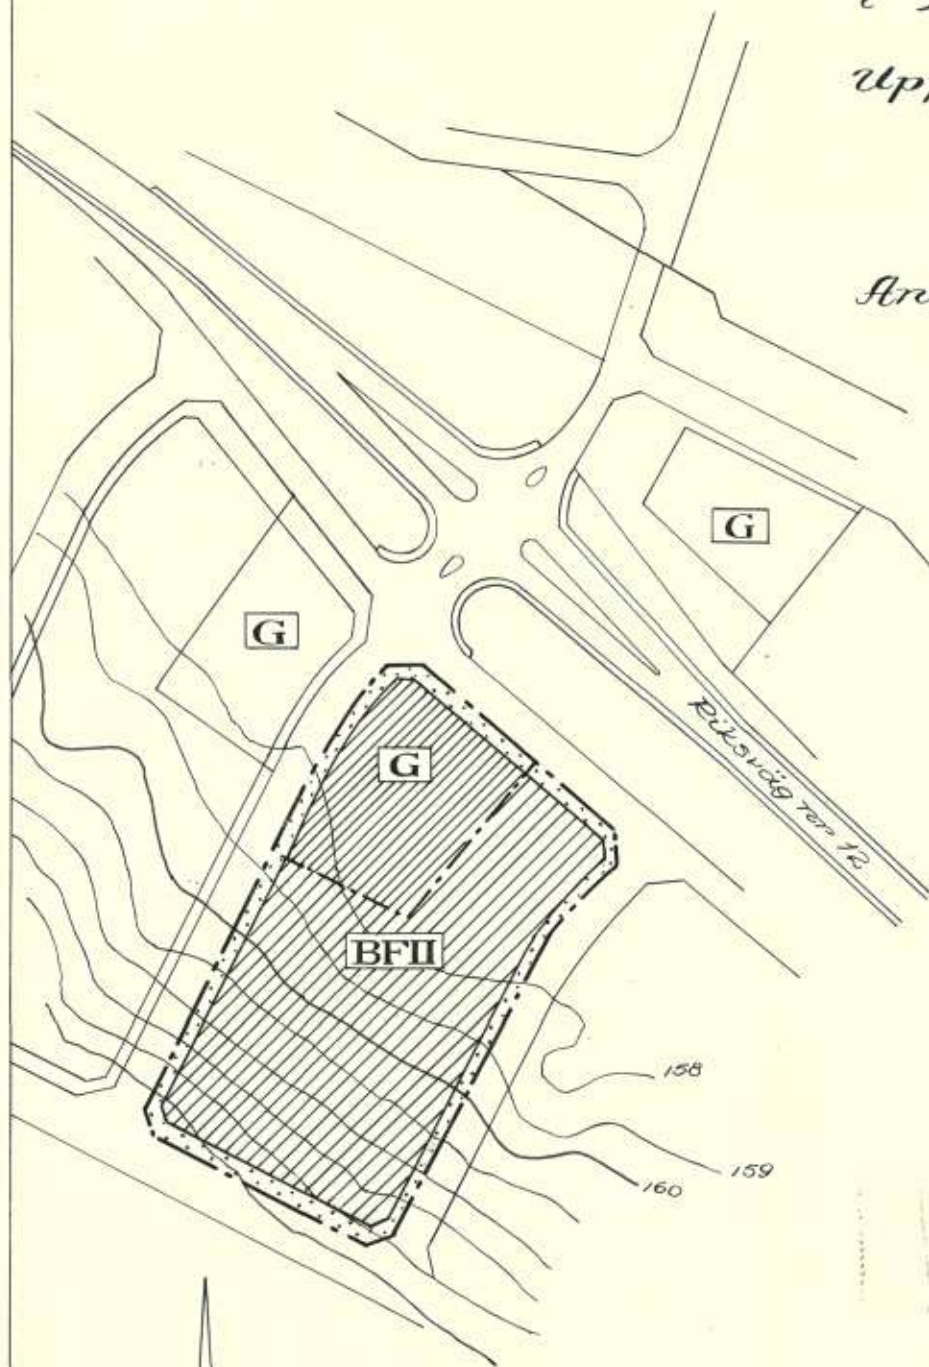
Hjarnåhu

Stadsarkitekt

Antaget av stadsfullmäktige
den 23 februari 1962

Per Gustavsson

Ordförande



Att länsstyrelsen i Kopparbergs län genom resolution denna dag fastställt detta förslag till ändring av stadsplanen samt att resolutionen denna dag jämlikt 150 § tredje stycket byggnadslagen vunnit laga kraft, betygar;

Falun i landskansliet den 9/8 1962

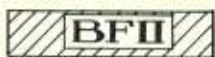

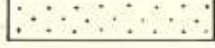
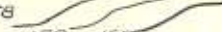
På tjänstens vägnar:

Stp. 2 kr.

Zuorsta



Beteckningar

- — — — — Stadsplanegräns (kvarteregräns)
- — — — — Gällande bestämmelsegräns
- - - - - Föreslagen områdesgräns
-  Område för bostadsändamål, fristående hus
i högst två våningar
-  Område för garageändamål
-  Mark som icke får bebyggas
-  Nivåkurvor

0 50 100 150 METER
Skala 1:2000