


Förslag till ändring av stadsplanen för kvarteret DRUVAN i SÄTER:s stad

Upprättat i oktober 1964

Hjärnåker
Stadsarkitekt

Antaget av stadsfullmäktige den 18 december 1964

Anders Andersson
Stadsfullmäktiges ordförande

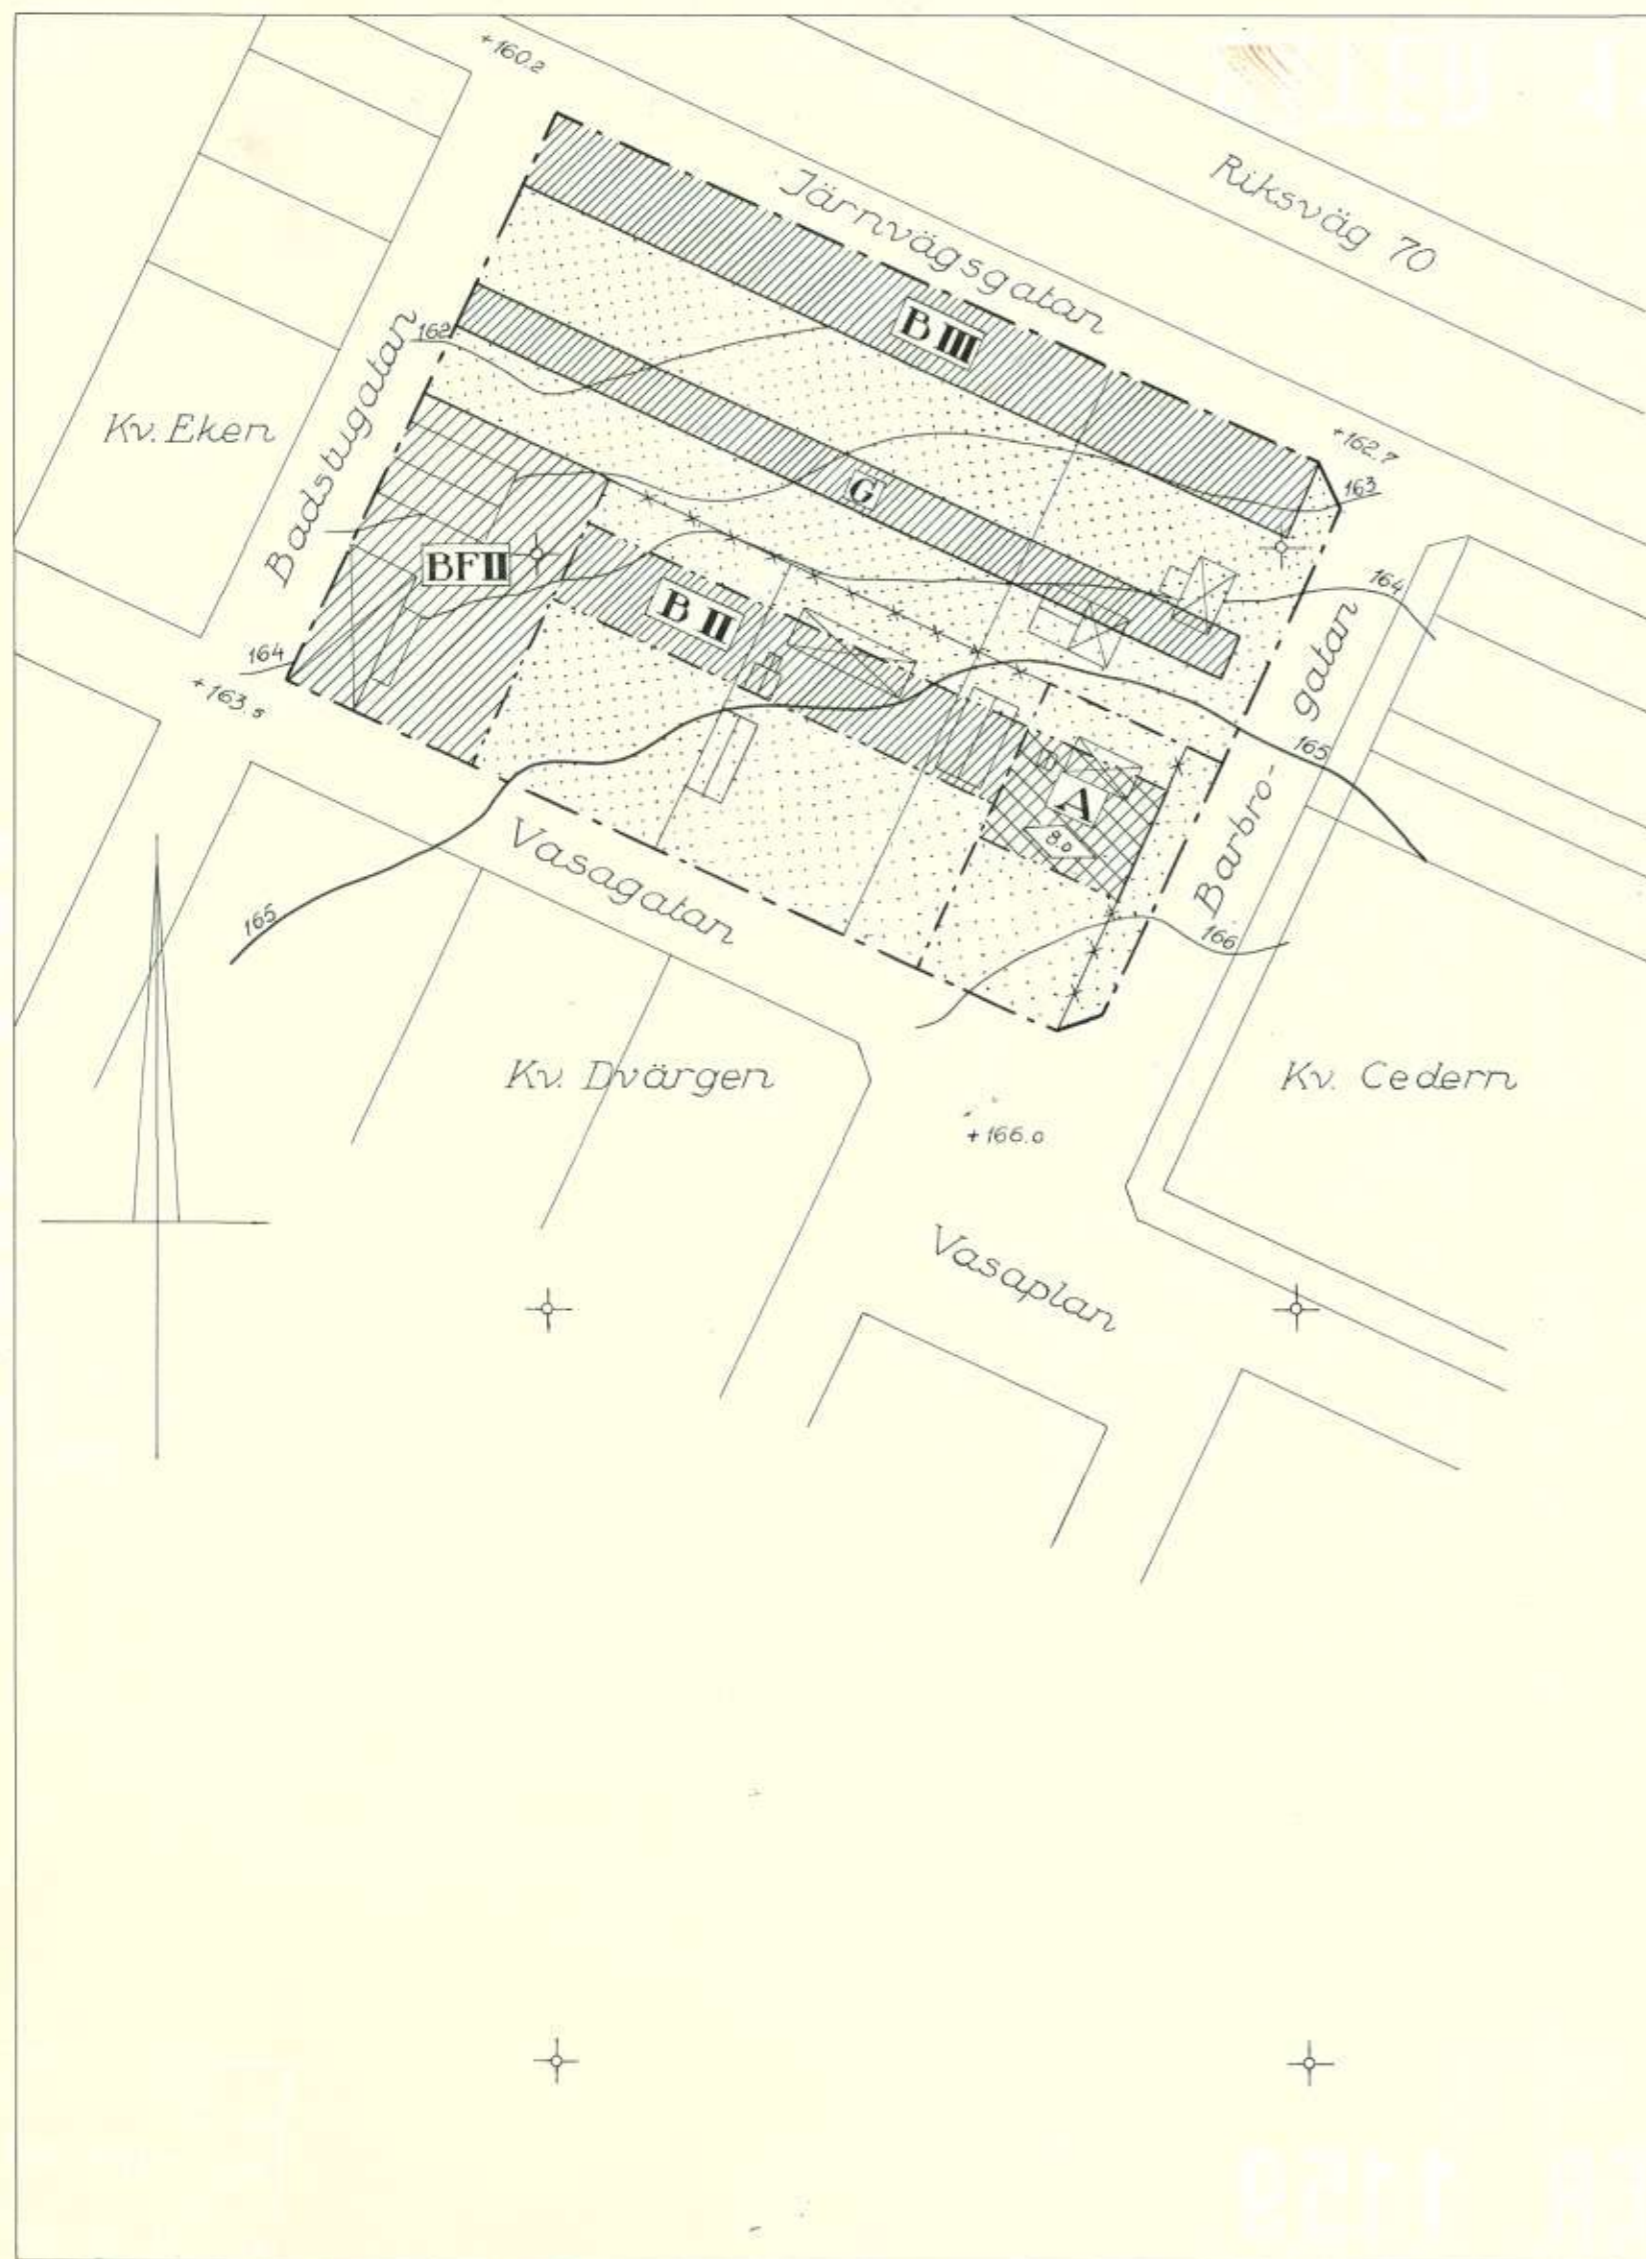

Beteckningar

- Stadspanegräns
- Gällande områdes- och bestämmelsegräns
- xxxxx -" -" -" -" avsedd att utgå
- Fastighetsgräns
- ⊠ Huvudbyggnad och uthus
- ⊕ Punkt i rutnätet
- - - - - Föreslagen områdsgräns
- - - - - -" -" bestämmelsegräns
- ⊠ A ⊠ Område för allmänt ändamål
- ⊠ B ⊠ -" -" bostadsändamål
- ⊠ G ⊠ -" -" garageändamål
- ⊠ BF ⊠ -" -" bostadsändamål, fristående hus
- ⊠ Mark som icke får bebyggas
- II III Antal våningar
- ◇ 0,0 Byggnadshöjd

Att länsstyrelsen i Kopparbergs län genom beslut denna dag fastställt å denna karta angiven stadsplan samt att beslutet på grund av stadgandet i 150 § tredje stycket byggnadslagen vunnit laga kraft, betygar; Falun i landskansliet den 26/10 1965.

På tjänstens vägnar:

Stig Holback
Stig Holback
150 Meter

Skala 1:1000

