

Förslag till ändring av stadsplanen för kvarteret FASADEN i SÄTER

Upprättat i mars 1968


Järnåker

Stadsarkitekt

Antaget av stadsfullmäktige

den 27 maj 1968 § 59

Paul Andersson
Ordförande

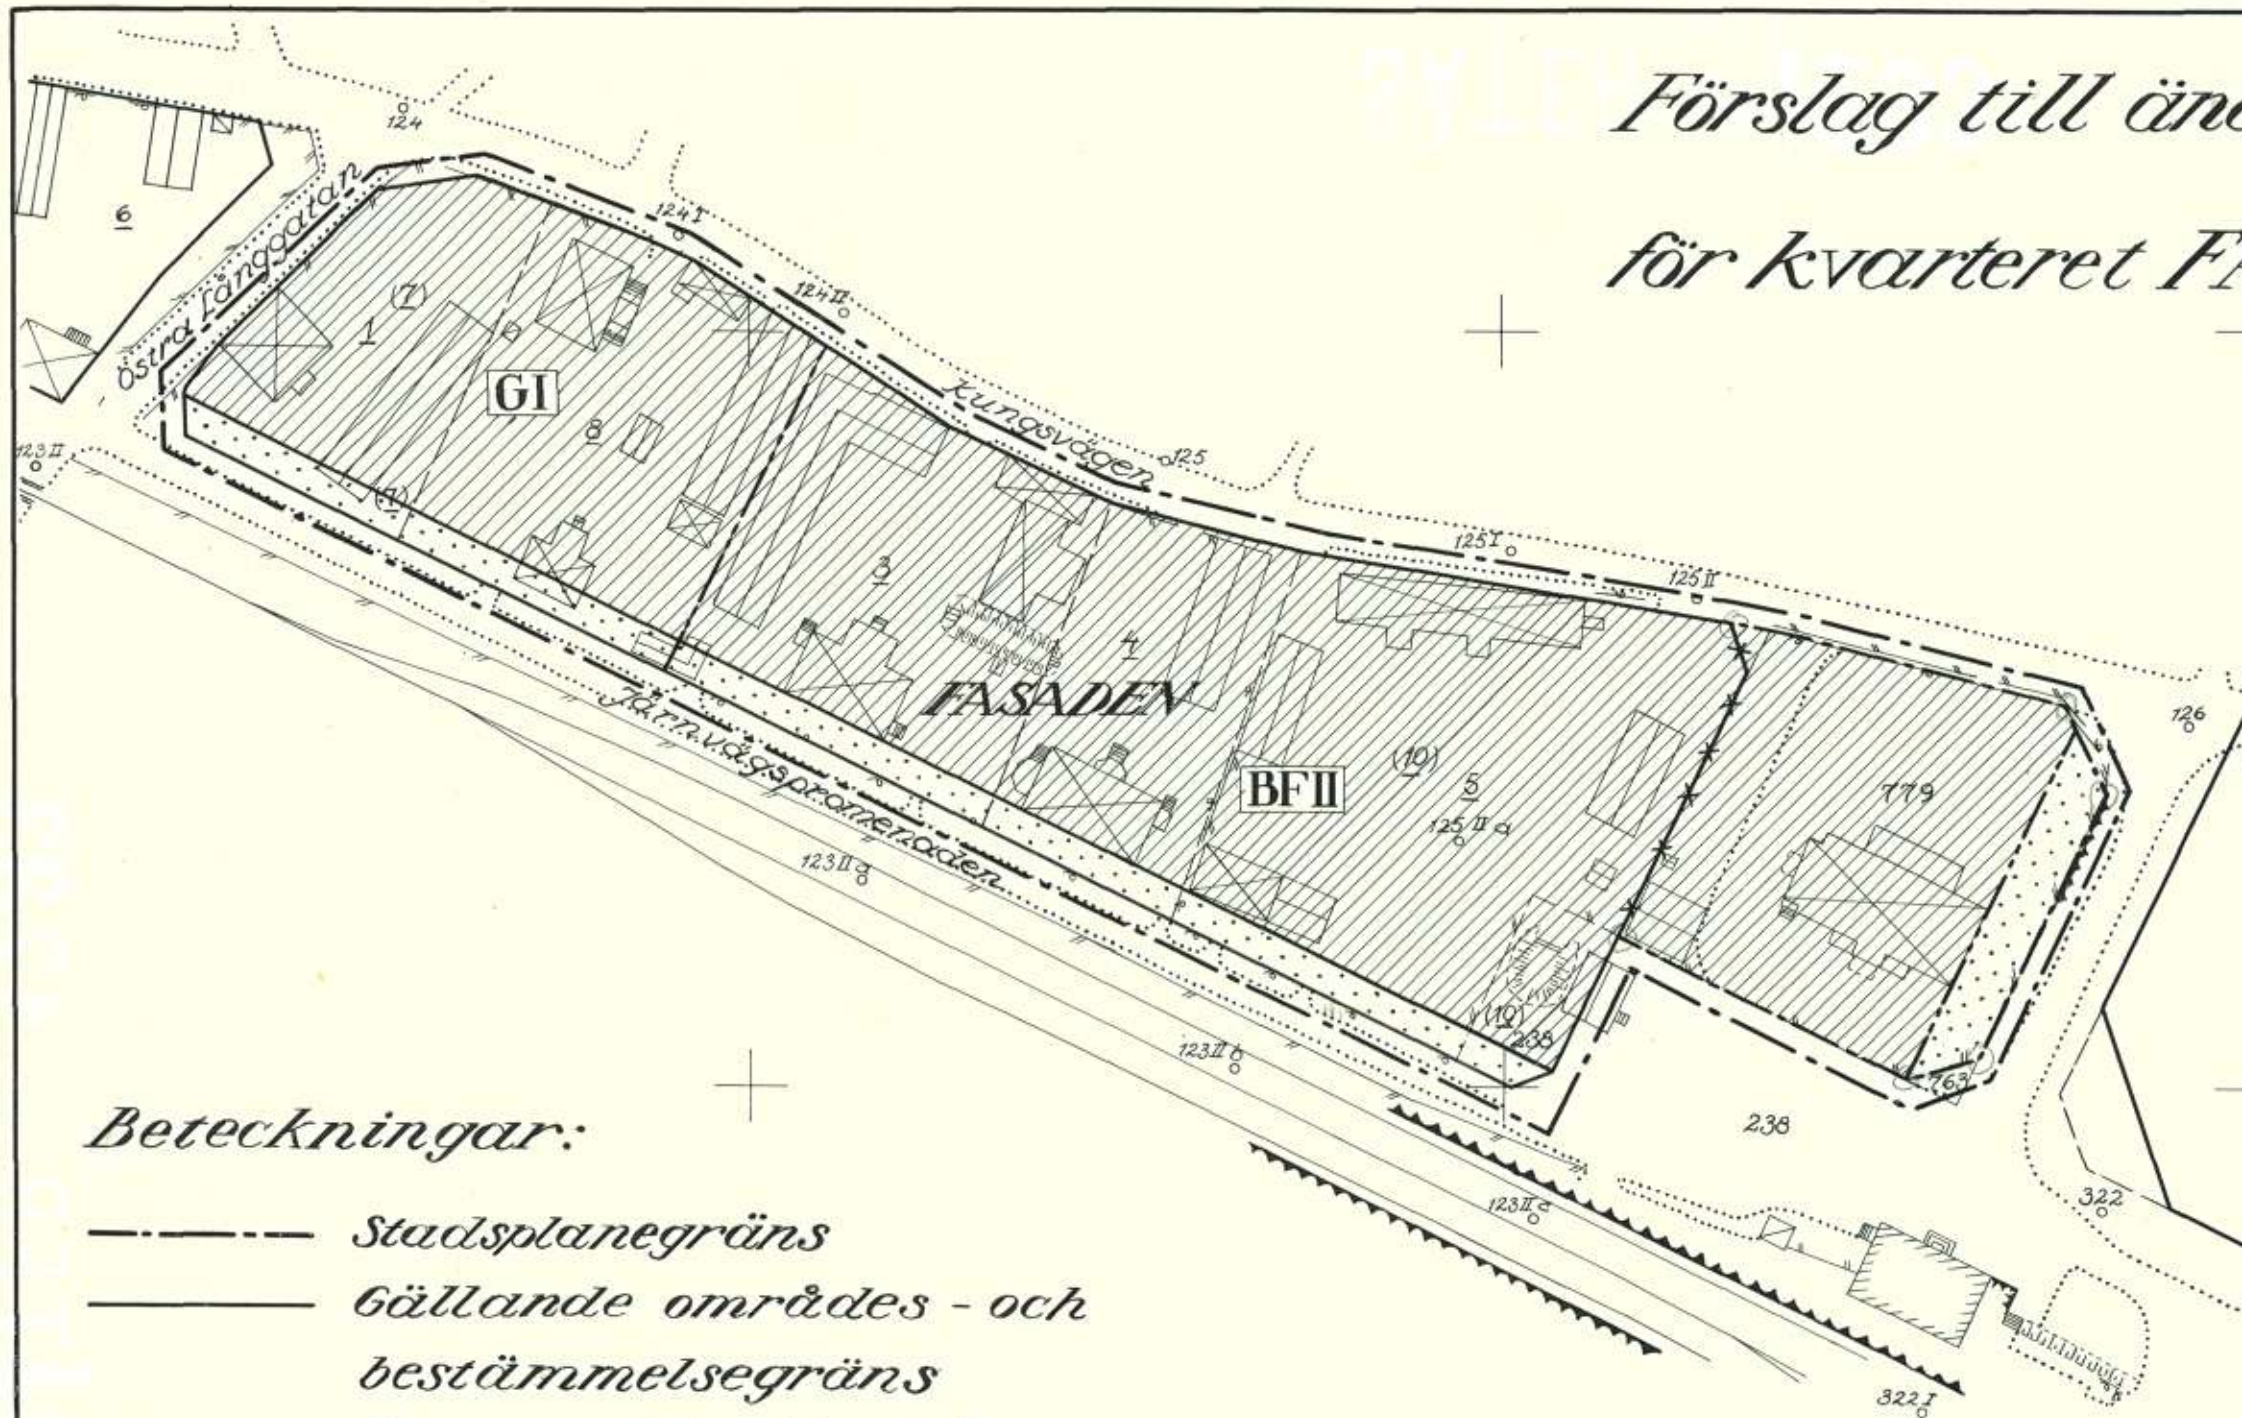

Beteckningar:

- Stadsplanegräns
- Gällande områdes- och bestämmelsegräns
- * * * * * D.o. avsedd att utgå
- Föreslagen gatu- och kvartersgräns
- Bestämmelsegräns
- BF Område för bostadsändamål, fristående hus
- G Område för bilvårdsändamål
- Mark som icke får bebyggas
- II Antal våningar

Att länsstyrelsen i Kopparbergs län genom beslut denna dag fastställt å denna karta angiven stadsplan samt att beslutet på grund av stadgandet i 150 § tredje stycket byggnadslagen vunnit laga kraft, betygar; Falun i landskansliet den 27/11 1968.

På tjänstens vägnar:

Claes-Herman Schütz

Claes-Herman Schütz

Skala 1:1000

