


BESKRIVNING

tillhörande förslag till ändring av byggnadsplan  
för del av MORA by i SÄTERS kommun

Upprättat den 21 maj 1974



Stadsarkitekt

Byggnadsplaneförslaget åskådliggöres i byggnadsplanekarta i skala 1:2000.

Det innebär att område för bostadsändamål för flerfamiljshus å fastig-  
heten Mora 8:56 och Mora 130:1 utökas mot väster genom att obehövlig  
allmän-platsmark å Mora 8:56 tages i anspråk. Ytterligare ett flerfa-  
miljshus kan därmed uppföras. Bestämmelsegränserna för två av de tre be-  
fintliga husen har samtidigt korrigerats till överensstämmelse med grund-  
kartan.

Gällande plan fastställdes den 25 maj 1971.

Antaget av byggnadsnämnden  
den 1974-09-17



Ordförande

Tillhör länsstyrelsens i Kopparbergs  
län beslut denna dag, betygar;  
Falun den 9 december 1974.

  
Tor Eriksson

SÄTERS KOMMUN

Byggnadsnämnden


Inkom 291,7 1974

Dnr 502 S...

Karta till fastighetsförteckning  
tillhörande ett 74-05-21 upprättat  
förslag till ändring av byggnads-  
plan för del av Mora by (Mora 8:56  
m fl) i Gustafs socken, Sätters  
kommun

Skala 1:2000

Dnr W5 2/74:43

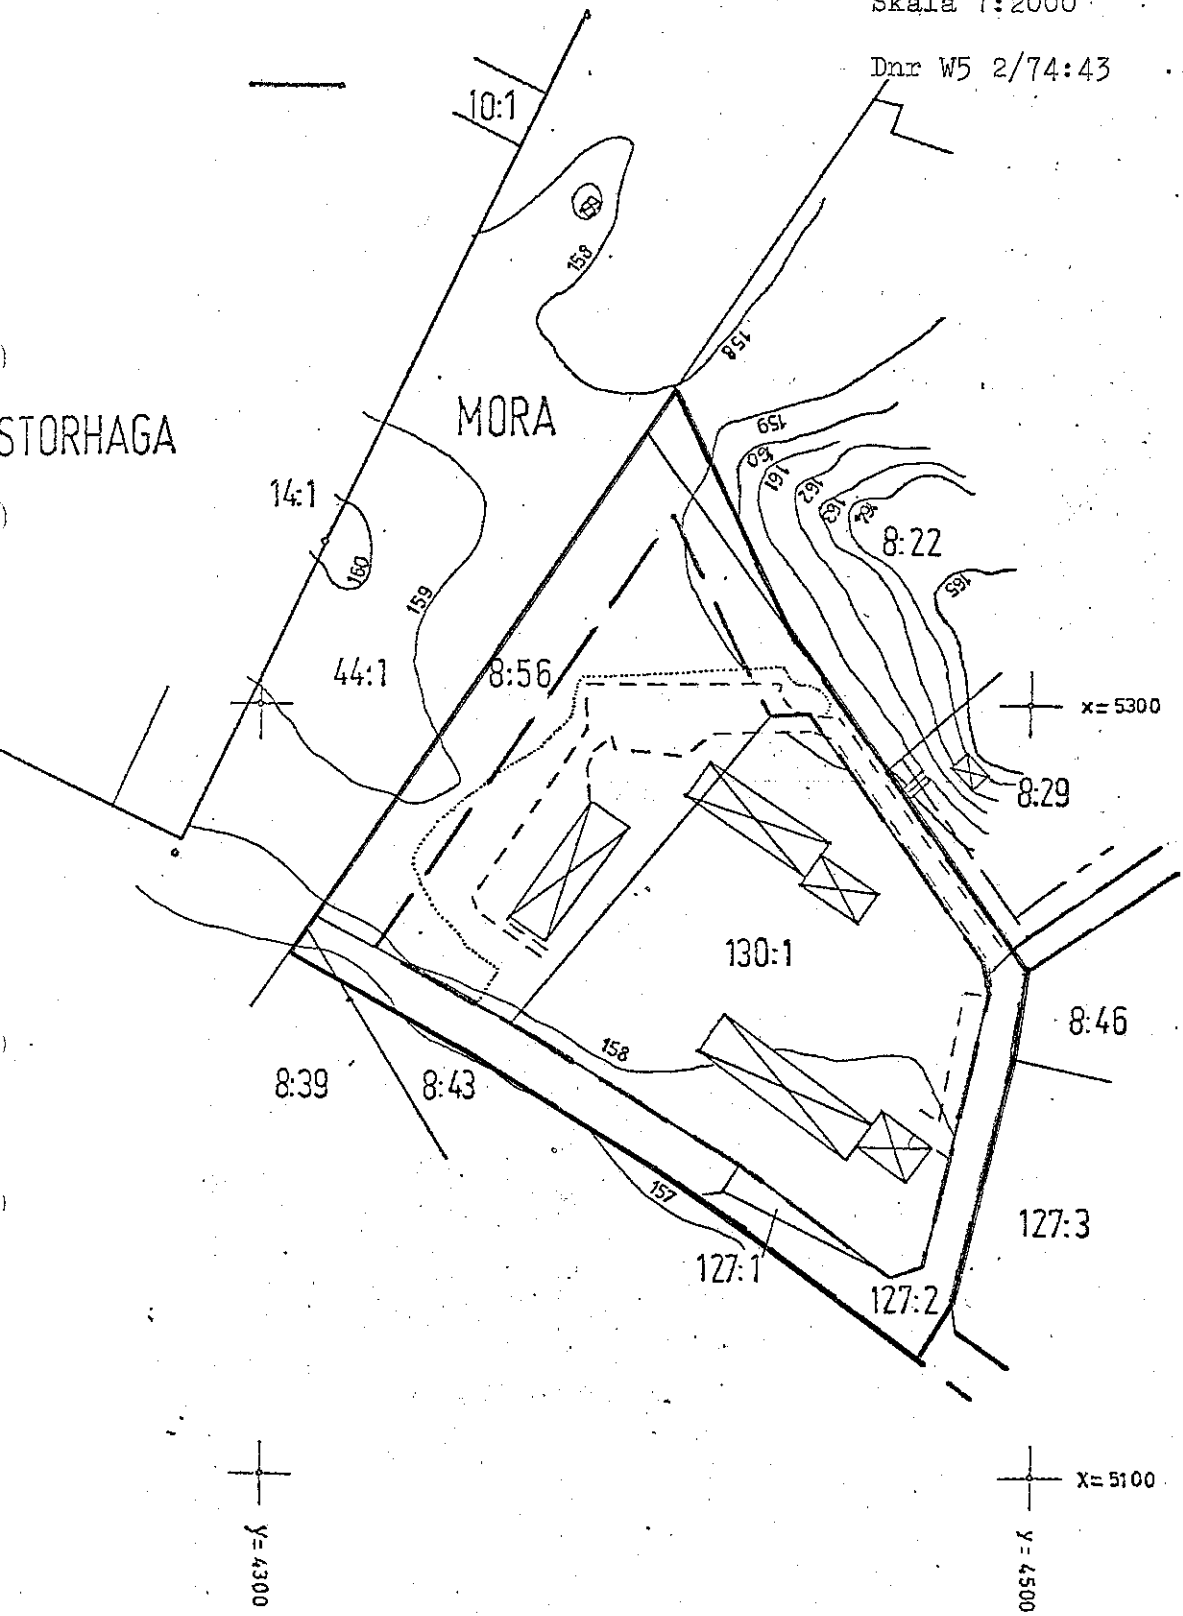

72a

BESTÄMMELSER

tillhörande förslag till ändring av byggnadsplan  
för del av M O R A by i S Å T E R S kommun

Upprättat den 21 maj 1974



Stadsarkitekt

- § 1 Med B betecknat område får användas endast för bostadsändamål.
- § 2 Med punktprickning betecknad mark får icke bebyggas.
- § 3 På med S betecknat område skall byggnad uppföras i gräns mot granntomtplats där sådan gräns förekommer inom området.
- § 4 Å med II betecknat område får byggnad uppföras med högst två våningar.
- § 5 Å med II betecknat område får byggnad icke uppföras till större höjd än 7,6 meter.
- § 6 Utfart må icke anordnas över områdesgräns som jämväl betecknats med ofyllda cirklar.

Antaget av byggnadsnämnden  
den 1974-09-17

  
Ordförande

Tillhör länsstyrelsens i Kopparbergs  
län beslut denna dag, betygar;  
Falun den 9 december 1974.

  
Tor Eriksson