


Förslag till byggnadsplan för SJÖSTAN ENBACKA i Sätters kommun

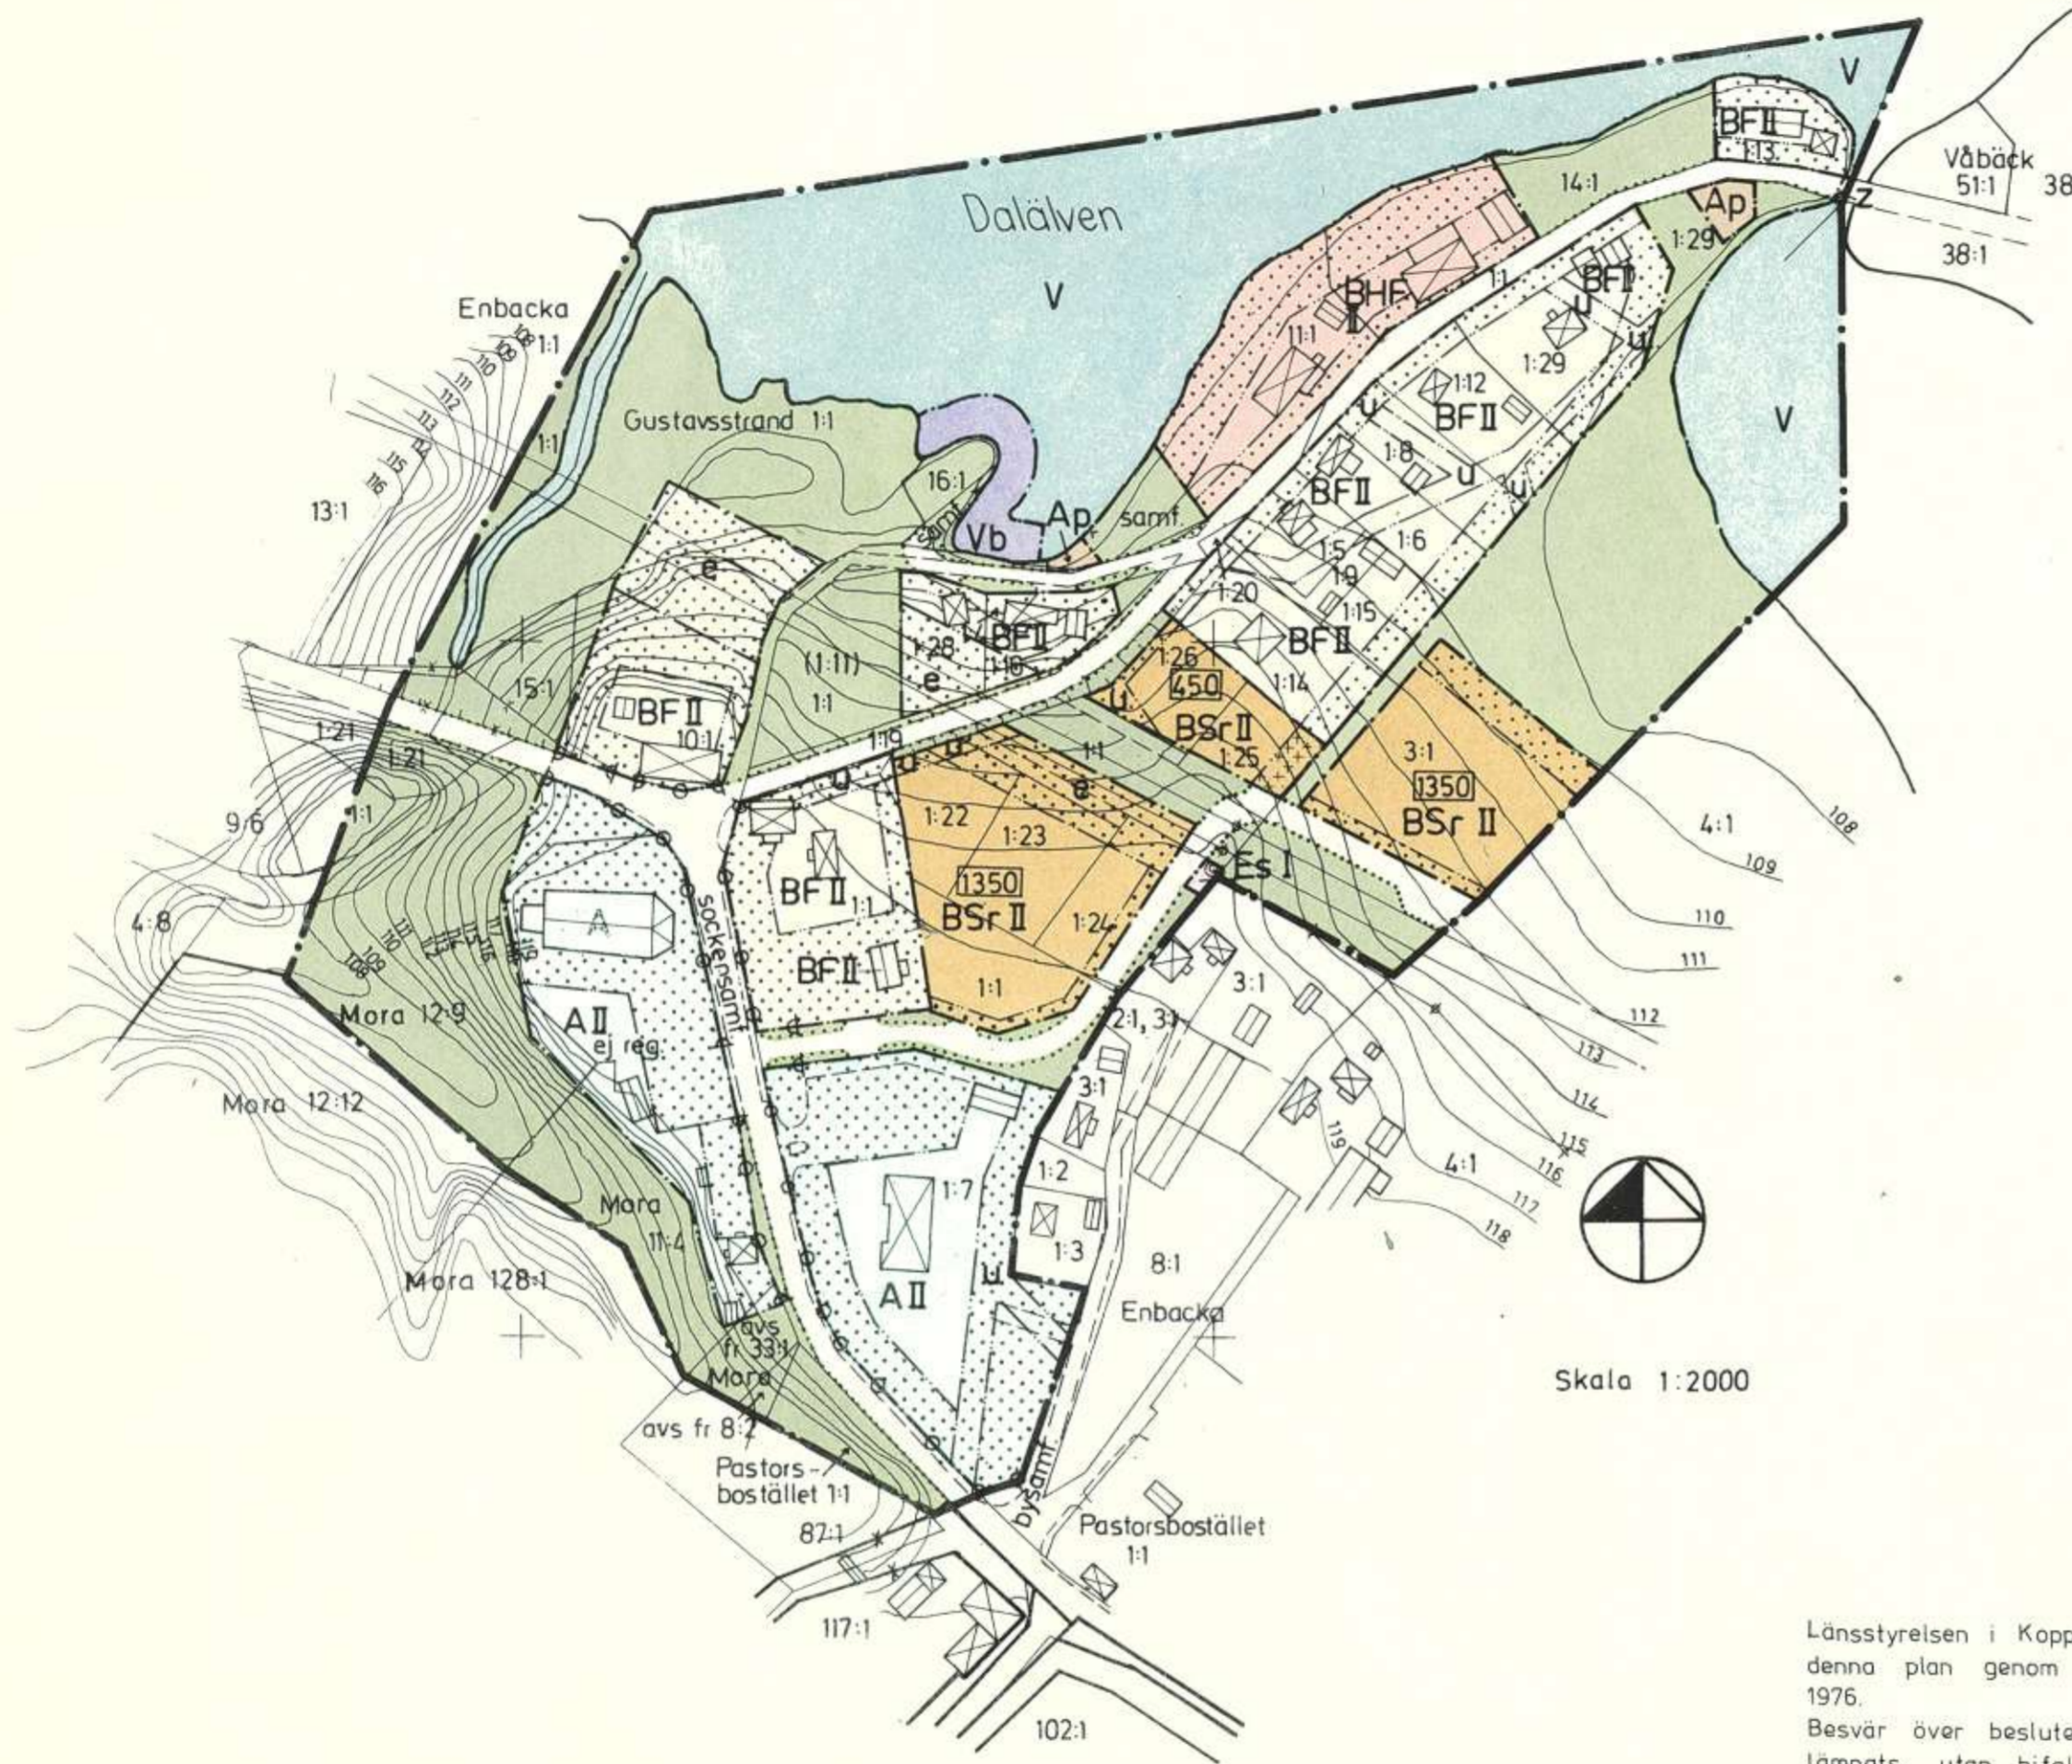

BETECKNINGAR

GRUNDKARTAN

	fastighetsgräns
	bef huvudbyggnad resp uthus
	väg
	nivåkurvor
	högspänningsledning
	strandlinje
	slänt
	rutnätspunkt
	fastighetsbeteckning

PLANKARTAN

	byggnadsplanegräns
	gällande byggnadsplanelinje
	områdesgräns
	bestämmelsegräns
	särskild områdesgräns (förbud mot utfart)
	väg- resp parkmark
	område för bostadsändamål, fristående hus
	område för bostads- och handelsändamål, fristående hus
	område för bostadsändamål, radhus
	område för allmänt ändamål
	område för pumpstationsändamål
	transformatorstation
	vattenområde
	vattenområde som får överbyggas
	mark som icke får bebyggas
	mark för uthus och dylikt
	mark tillgänglig för underjordiska ledningar
	mark tillgänglig för högspänningsledning
	mark tillgänglig för allmän vägtrafik
	tillåten byggnadsyta i m ²
	antal våningar

ILLUSTRATIONER

	gräns mellan väg- och parkmark
--	--------------------------------

Länsstyrelsen i Kopparbergs län har fastställt denna plan genom beslut den 7 september 1976.
Besvär över beslutet har av regeringen lämnats utan bifall.

Hasse Ericsson
Hasse Ericsson

Grundkartan upprättad av lantmäteriets distriktsorganisation år 1973 av Nils Sjöberg.

Antaget av Sätters kommunfullmäktige den 19 december 1974. betygar:

Harry Johansson
ordförande

Reviderat i Gustafs juli 1975
Reviderat i Gustafs okt. 1974
Reviderat i Gustafs juli 1974
Upprättat i Gustafs maj 1974

Anders Björklund
arkitekt SAR