

GRUNDKARTAN UPPRÄTTAD AV BORLÄNGE
LANTMÄTERIDISTRIKT 1977-02-14.
ÖVERSEDD I SEPTEMBER 1977.

TILLHÖR KOMMUNFULLMÄKTIGES
BESLUT DEN 1978-04-27

Harry Johansson
HARRY JOHANSSON
KOMM. FULLM. ORDF.

Länstyrelsen i Kopparbergs län har
fastställt denna plan genom beslut
den 28 december 1978
Beslutet har ymnit laga kraft.
Hasse Ericsson
HASSE ERICSSON

FÖRSLAG TILL ÄNDRING AV STADSPLAN
FÖR KV. JÄTTEN M.FL. I SÄTERS
KOMMUN, KOPPARBERGS LÄN

UPPRÄTTAT I SEPTEMBER 1977 REVIDERAT I JANUARI 1978
K-KONSULT, FALUN
PLANAVDELNINGEN

P. Folke Nyholm
P FOLKE NYHOLM
ARKITEKT SAR

Håkan Isacson
HÅKAN ISACSON
PLANINGENJÖR

BETECKNINGAR
GRUNDKARTAN

- KVARTERSGRÄNS ENLIGT FASTSTÄLLD STADSPLAN
- BESTÄMMESEGRÄNS --- II ---
- FASTIGHETSGRÄNS
- KVARTERSGRÄNS SAMMANFALLANDE MED FASTIGHETSGRÄNS
- GRÄNS FÖR BIHANG C OMRÅDE
- AGOSLAGSGRÄNS
- STAKET
- STODMUR
- STENMUR
- HACK
- RÄCKE
- SLANT
- VATTENDRAG
- STRANDKANT
- VÄG
- JÄRNVÄG
- ELLEDNING
- AVLOPPSLEDNINGAR RESP. BRUNN
- BOSTADS-RESP. UTHUS
- JORDKÄLLARE
- TRANSFORMATORBYGGNAD
- GRÄNSPUNKT
- NIVÅKURVOR
- RUTNÄTSPUNKT
- JÄTTEN
- KVARTERSNAMN
- O --- REGISTERNUMMER I KVARTER
- 000 --- II --- I STADSÅGA
- op --- BETECKNING PÅ SAMFALLIGHET, GATUMARK MM.
- *0000 --- POLYGONPUNKT
- 000,0 --- AVVAGD HÖJD

STADSPLANEN

A. GRÄNSBETECKNINGAR


- STADSPLANEGRÄNS
- OMRÅDESGRÄNS
- GÄLLANDE OMRÅDESGRÄNS AVSEDD ATT BEHÅLLAS
- II --- BESTÄMMESEGRÄNS AVSEDD ATT BEHÅLLAS
- II --- OMRÅDESGRÄNS AVSEDD ATT UTGÅ
- II --- TILLIKA FASTIGHETSGRÄNS
- AVSEDD ATT UTGÅ
- GÄLLANDE BESTÄMMESEGRÄNS AVSEDD ATT UTGÅ
- BESTÄMMESEGRÄNS
- OMRÅDESGRÄNS FRÅN VILKEN MINDRE AVVIKELSER --- I VISSA FALL FÅR GORAS

B. OMRÅDESBETECKNINGAR

- a. ALLMAN PLATS
- GATUMARK
- PARKMARK
- b. BYGGNADSKVARTER
- B --- OMRÅDE FÖR BOSTADSÄNDAMÅL
- J --- II --- II --- INDUSTRIÄNDAMÅL
- Jm --- II --- II --- SMÄNDUSTRIÄNDAMÅL
- A --- II --- II --- ALLMANT ÄNDAMÅL
- c. SPECIALOMRÅDE
- Aq --- OMRÅDE FÖR AVLOPPSPUMPSTATION
- Es --- II --- II --- TRANSFORMATORSTATION
- V --- VATTENOMRÅDE
- Tj --- JÄRNVÄG

C. ÖVRIGA BETECKNINGAR

- MARK SOM EJ FÅR BEBYGGAS
- SKYDDSBÄLTE
- MARK FÖR UTHUS OCH DYL.
- Z --- MARK TILLGÄNGLIG FÖR ALLMAN GATUTRAFIK
- u --- LEDNINGSOMRÅDE
- F --- FRISTÄNDE HUS
- I --- ANTAL VÅNINGAR
- BYGGNADSHÖJD
- +00 --- GÄLLANDE GATUHÖJD
- (+00) --- II --- II --- AVSEDD ATT UTGÅ
- +0,0 --- GATUHÖJD
- UTFARTSFÖRBUDD. TVÄRSTRECK MED PIL MARKERAR ---
- FÖRBUDETS SLUT
- SKYDDSDOMRÅDE FÖR HÖGSPÄNNINGSLEDNING
- el --- ILLUSTRATIONER OCH HÄNVISNINGAR
- GRÄNS MELLAN TOMTER

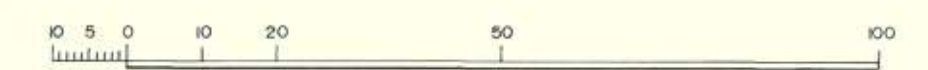

SKALA 1:1000

KV. JÄTTEN M.FL.
SÄTERS KOMMUN
KOPPARBERGS LÄN

