


Förslag till utvidgning av byggnadsplan för del av
ENBACKA Gustafs kommun, Kopparbergs län

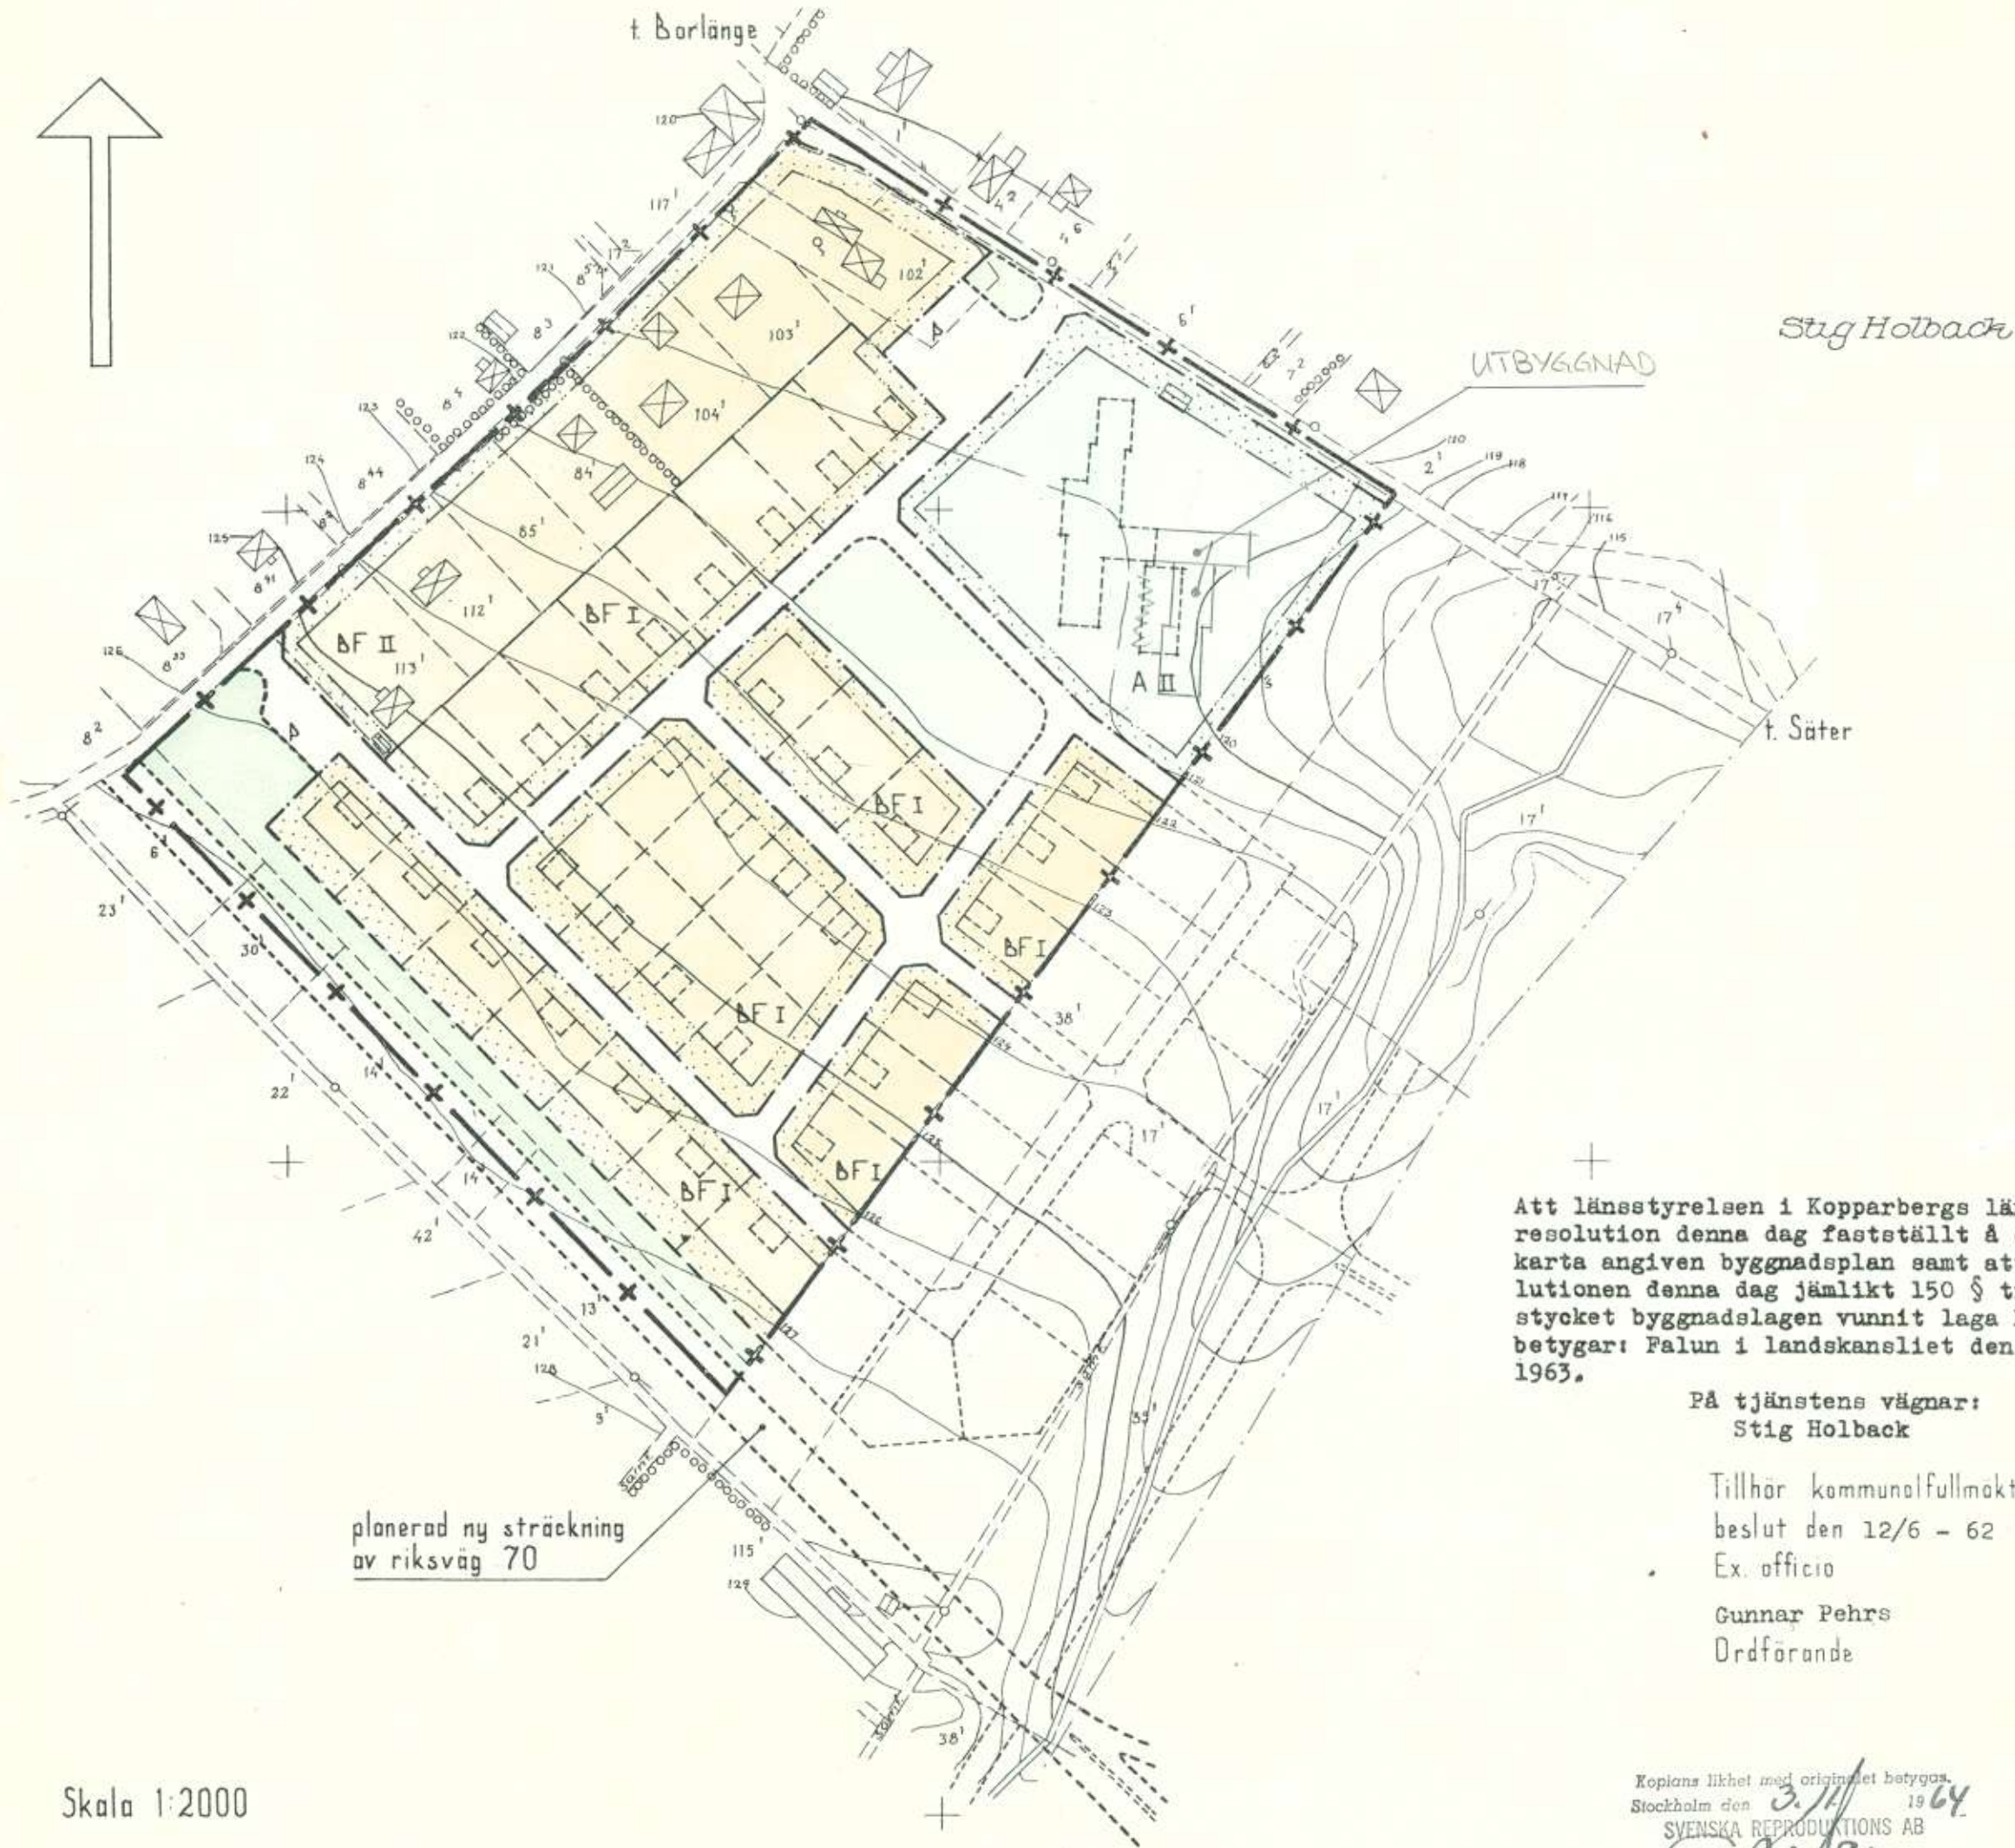

BETECKNINGAR:

GRUNDKARTAN

- fastighetsgräns
- väg
- ⊠ huvudbyggnad resp uthus
- ⊞ häck
- ~ nivåkurvor
- o brunn
- + punkt i rutnät
- 0 fastighetsbeteckning

BYGGNADSPLANEN

A. GRÄNSBETECKNINGAR

- +— byggnadsplane-gräns
- väg- byggnadsmarks- och annan områdesgräns
- särskild områdesgräns, förbud mot utfart
- bestämmelsegräns

B. OMRÅDESBETECKNINGAR

- vägmark
- park- eller plantering
- A område för allmänt ändamål
- BF -- -- bostadsändamål, fristående hus

C. ÖVRIGA BETECKNINGAR

- mark som icke får bebyggas
- I II antal våningar

**ILLUSTRATIONSBETECKNINGAR
(EJ AVSEDDA ATT FASTSTÄLLAS)**

- gräns mellan väg- och parkmark
- tomter
- byggnadsläge
- P parkering

Att länsstyrelsen i Kopparbergs län genom resolution denna dag fastställt å denna karta angiven byggnadsplan samt att resolutionen denna dag jämlikt 150 § tredje stycket byggnadslagen vunnit laga kraft, betygar: Falun i landskansliet den 13 mars 1963.

På tjänstens vägnar:
Stig Holback

Tillhör kommunalfullmäktiges
beslut den 12/6 - 62

Ex. officio

Gunnar Pehrs
Ordförande

planerad ny sträckning
av riksväg 70

Skala 1:2000

Kopiens likhet med originalet betygas.
Stockholm den 3/11 1964
SVENSKA REPRODUKTIONS AB
G. Lundberg
G. Lundberg

Upprättat i maj 1962
LANDSBYGDENS BYGGNADSFÖRENING LBF
PLANAVDELNINGEN FALUN
Nils Nyberg