


Att länsstyrelsen i Kopparbergs län genom resolution denna dag fastställt å denna karta angiven byggnadsplan samt att resolutionen denna dag jämlikt 150 § tredje stycket byggnadslagen vunnit laga kraft, betygar; Falun i landskansliet den 22/3 1952

På tjänstens vägnar:  
Olof Lindh

FÖRSLAG TILL ÄNDRING AV BYGGNADSPLAN Å  
KYRKOHERDEBOSTÄLLET 1<sup>1</sup> I **ST. SKEDVI** SN.

LÄNSARKITEKTKONTORET I FALUN I JANUARI 1952.

*Nils Rinner*

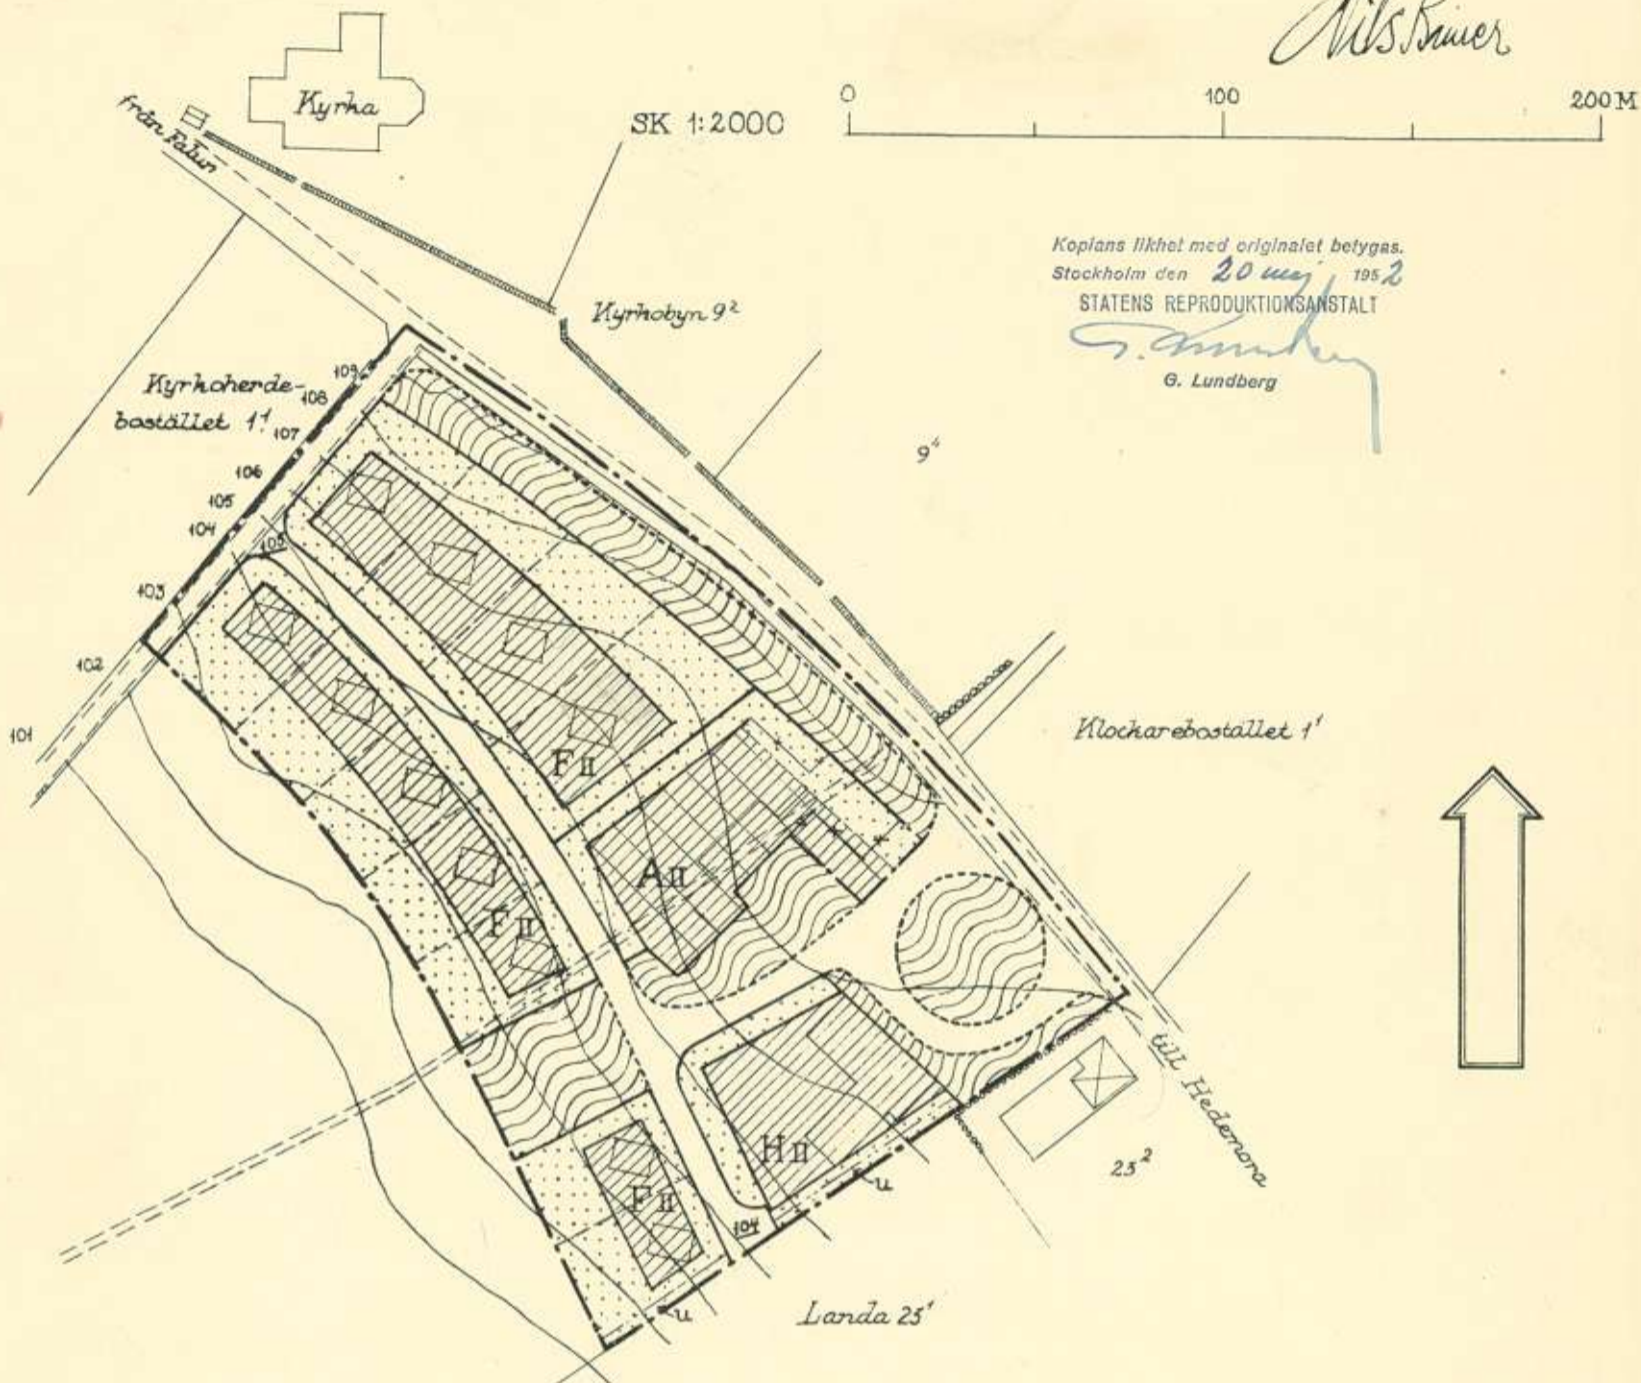

Kopians likhet med originalet betygas.  
Stockholm den 20 maj 1952  
STATENS REPRODUKTIONSÄNSTALT  
*G. Lundberg*

avloppsbrunn  
markhöjd 99.0  
bottenhöjd 97.55

BETECKNINGAR TILL BYGGNADSPLANEN:

- — — — — BYGGNADSPLANEGRÄNS
- — — — — GÄLLANDE BYGGNADSPLANELINJE
- x - x - UTGÅENDE BYGGNADSPLANELINJE
- — — — — VÄG, BYGGNADSMARKS- OCH ANNAN OMRÅDESGRÄNS
- — — — — BESTÄMMELSEGRÄNS
- - - - - GRÄNSLINJER EJ AVSEDDA ATT FASTSTÄLLAS
- [ ] ALLMÄN PLATS, VÄGMARK
- [ ] , PARK ELLER PLANTERING
- [ ] OMRÅDE FÖR ALLMÄNT ÄNDAMÅL
- [ ] —"— BOSTADSÄNDAMÅL
- [ ] —"— HANDELSÄNDAMÅL
- [ ] MARK SOM ICKE FÅR BEBYGGAS
- [ ] MARK TILLGÄNGLIG FÖR UNDERJORDISKA LEDNINGAR
- 000.0 GÄLLANDE VÄGHÖJD
- II ANTAL VÅNINGAR
- [ ] ILLUSTRERAD BYGGNAD

BETECKNINGAR TILL TERRÄNGKARTAN:

- — — — — ÄGOGRÄNS
- ~ ~ ~ ~ ~ NIVÅKURVA
- ==== BEFINTLIG VÄG
- [ ] [ ] — — — — — BYGGNAD