




PLANKARTA

Skala: 1:1000 (A2)

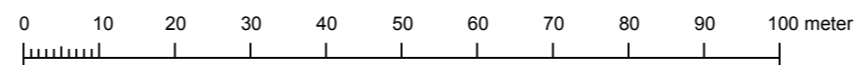

UPPLYSNINGAR

- Godkänd för samråd
- Godkänd för granskning
- Antagen
- Vunnit laga kraft

Instans
SBN
SBN
SBN

Datum
2017-01-25
2017-03-20
2017-04-26
2017-05-23

Koordinatsystem i plan är Sweref99 15 45. Höjdsystem är RH2000.
Detaljinformation, aktualitet: 2016-12-08
Fastighetsredovisning, aktualitet: 2016-12-08

HANDLINGAR

Till planen hör förutom denna plankarta med bestämmelser:

- planbeskrivning
- markteknisk undersökningsrapport
- riskanalys sprängningsarbeten
- fastighetsförteckning
- PM geoteknik

PLANBESTÄMMELSER

Följande gäller inom områden med nedanstående beteckningar. Endast angiven användning och utformning är tillåten. Där beteckning saknas gäller bestämmelsen inom hela planområdet.

GRÄNSBETECKNINGAR

- Planområdesgräns
- Egenskapsgräns
- Administrativ och egenskapsgräns

ANVÄNDNING AV MARK OCH VATTEN

Kvartersmark, 4 kap 5 § 3

- Tekniska anläggningar

EGENSKAPSBESTÄMMELSER FÖR KVARTERSMARK

Bebyggandets omfattning

- Marken får inte förses med byggnad, 4 kap 11 § 1

- Högsta byggnadshöjd i meter över angivet nollplan, 4 kap 11 § 1

Markens anordnande och vegetation

- n_1 Trädvegetation ska finnas, 4 kap 10 §

ADMINISTRATIVA BESTÄMMELSER

Genomförandetid

Genomförandetiden är 5 år från den dag planen vinner laga kraft, 4 kap 21 §

Ändrad lovplikt

- a_1 Marklov krävs även för fällning av träd med en omkrets större än 35 cm, 4 kap 15 § 3

ANTAGANDEHANDLING

Detaljplan för Mora 8:76 Sätters kommun DALARNAS LÄN

Upprättad av
Sweco Architects AB
Januari 2017

Isak Jakobsson
Samhällsplanerare

Yvonne Seger
Arkitekt SAR/MSA



SÄTTERS KOMMUN

SBN 2015/0395