


FÖRSLAG TILL STADSPLAN FÖR DEL AV STADSÄGAN NR 54 I
SÄTERS STAD.

A. n. 629 846/86

Ärenden 2-1000
20 NOV 1945
Dnr 2-1000

UPPRÄTTAT DEN 14 SEPT. 1945

Järnäke
STADSARKITEKT

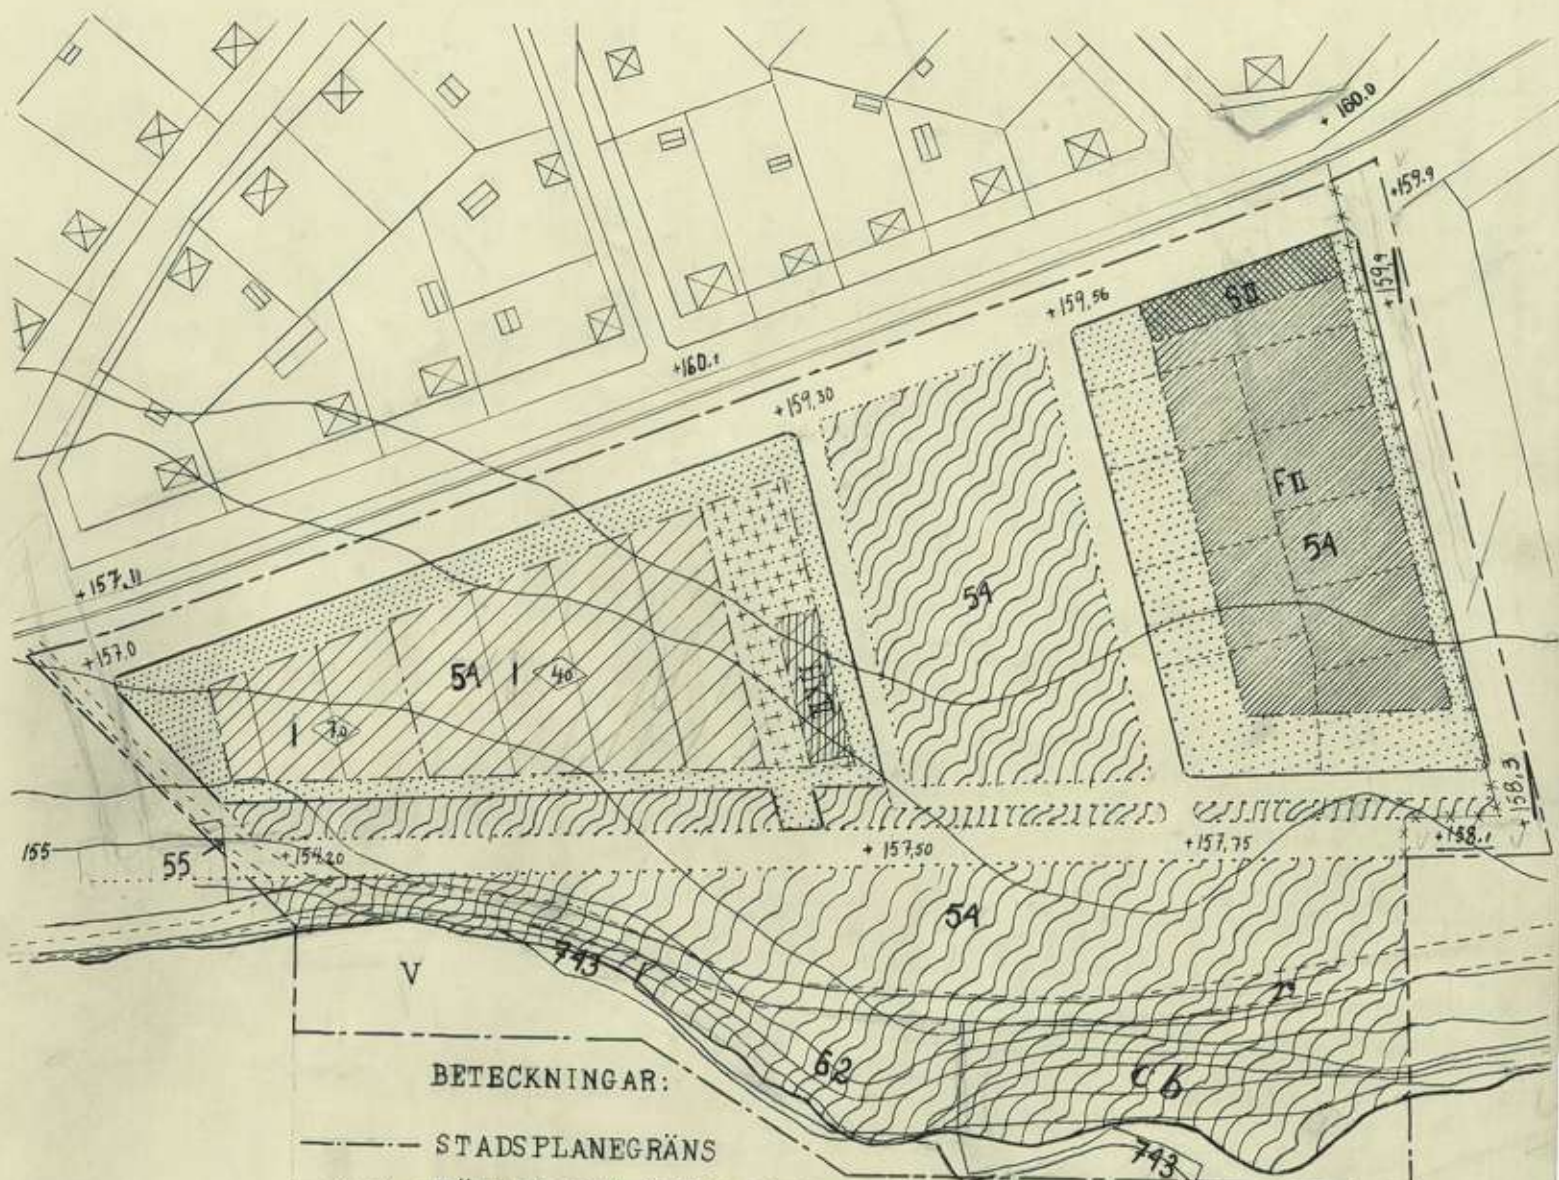

BETECKNINGAR:

- STADSPANEGRÄNS
- FÖRESLAGEN GRÄNS MELLAN OLIKA BESTÄMMELSEOMRÅDEN
- FÖRESLAGEN GATU- OCH KVARTERSGRÄNS
- *** GÄLLANDE STADSPANELINJE AVSEDD ATT UTGÅ
- GRÄNS MELLAN GATU- OCH PARKMARK, EJ AVSEDD ATT FASTSTÄLLAS
- V VATTENOMRÅDE
- [Hatched pattern] KVARTERSMARK FÖR INDUSTRIÄNDAMÅL.
- [Cross-hatched pattern] " " KONTORSÄNDAMÅL OCH BEVAKNING
- [Dotted pattern] KVARTERSMARK FÖR BOSTADSÄNDAMÅL, SLUTET BYGGNADSSÄTT
- [Horizontal lines pattern] " " " FRISTÄENDE "
- ◇ BETECKNAR HÖGSTA TILLÅTNA BYGGNADSHÖJD.
- II " TILLÅTNA ANTAL VÅNINGAR
- [Vertical lines pattern] " INDUSTRIMARK SOM ENDAST UNDANTAGSVIS FÅR BEBYGGAS
- [Wavy lines pattern] " MARK SOM ICKE FÅR BEBYGGAS
- [Horizontal dashed lines pattern] " PARKOMRÅDE
- [Horizontal solid lines pattern] " FÖRESLAGEN GATUHÖJD +0.0 GÄLLANDE GATUHÖJD



Tillhör Kungl. Maj:ts bes.
den 11 oktober 1945

Stockholm i Kommunstyrelsens

Ex officio
C. S. J. J. J.



TILLHÖR STADSFULLMÄKTIGES
BESLUT DEN 20 november 1945
EX OFFICIO.
[Signature]
STADSFULLMÄKTIGES ORDFÖRANDE.