


# 10.

## Byggnadsställning trottoar

Tänk på att lämna en skyddzon mellan barriär & byggställning.

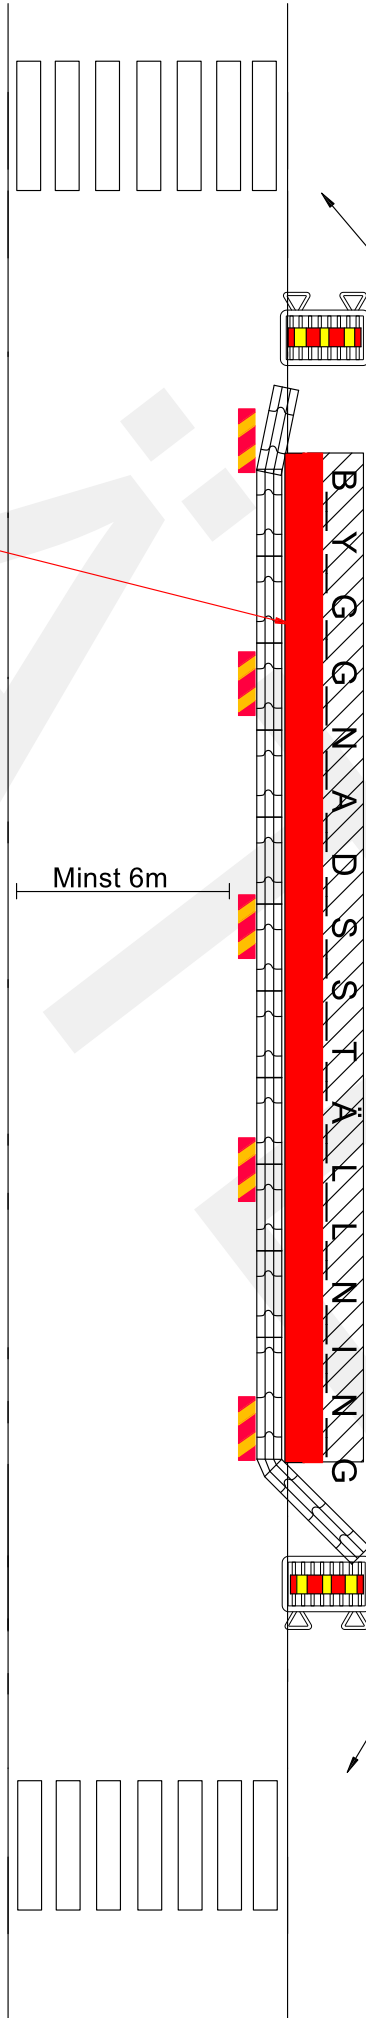


Gående hänvisas till andra sidan



Längsgående skyddsbarriär lägsta klass T2 skall finnas på:

- 
- Bussgata
- & över

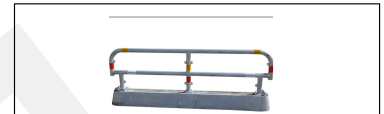

Skyddsräcke typ slirstock, TA-balk kan användas efter riskbedömning

Gående hänvisas till andra sidan

Avstånd 5-75m



Ramudden Borlänge  
0243 22 56 10

BET	AVT	ANVÄNDNINGSOMRÅDE	DIK	DATUM
SÄTERS KOMMUN		SKALA	INCKL. BET	
SÄTERS KOMMUN		SKALA	INCKL. BET	