


# 12.

## Byggnadsställning på G/C-väg & gågata där viss fordonstrafik förekommer

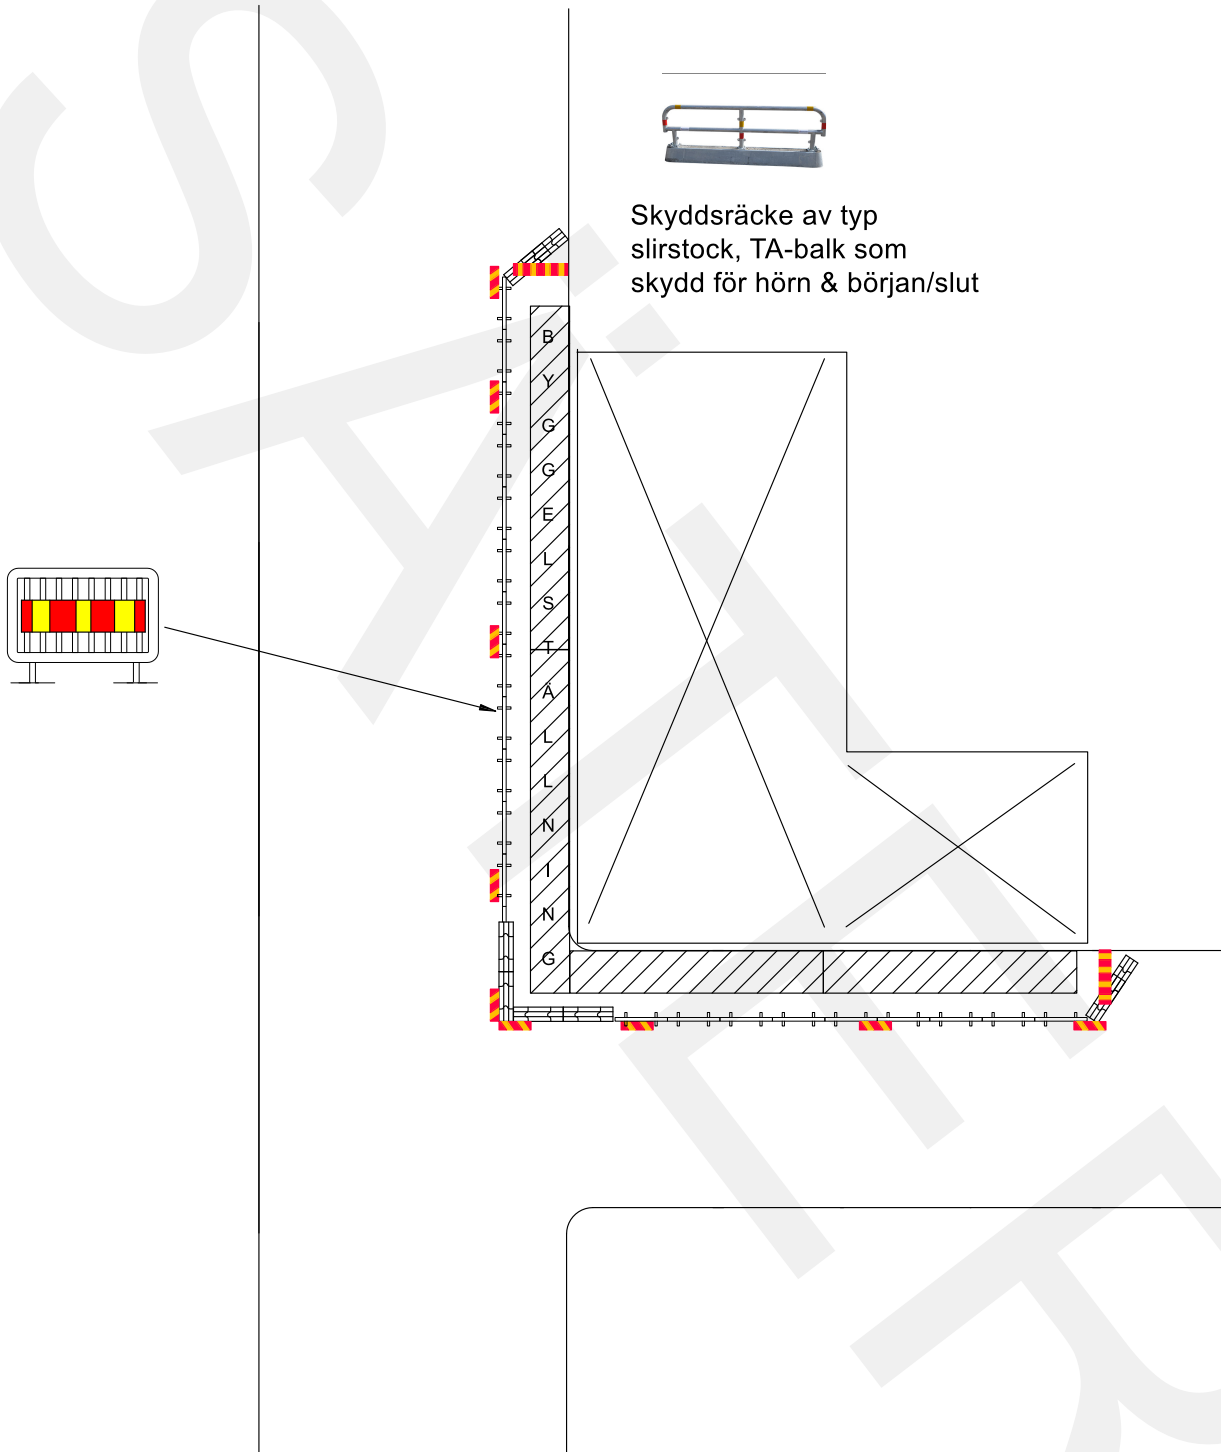

REF	ANT	ANMÄRKNINGAR	SIGN	DATUM
FÖRVALTNINGSRÅDET Ramudden Borlänge 0243 22 56 10		SKALA		
		REVISIONSNUMMER		INÖRRECT