


15. Gräva i gatan, fiber.

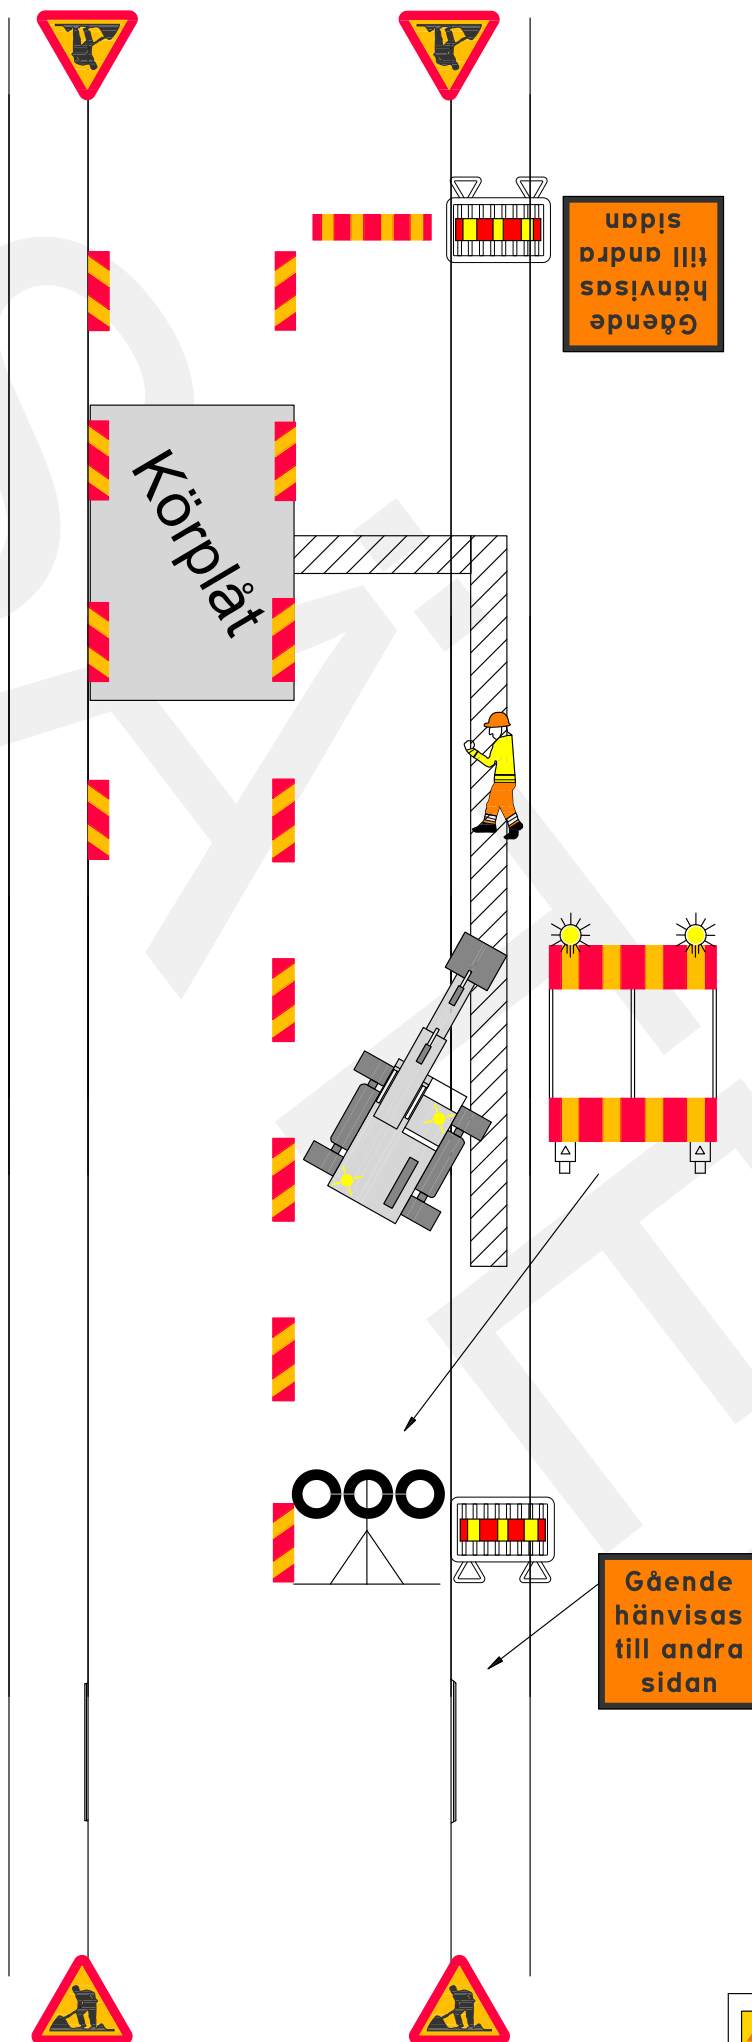


Arbetsområdet hålls så kort som möjligt.

Öppna schakt får inte lämnas öppet över natten eller när aktivt arbete inte pågår. Skall då täckas med körplåtar, återfyllas alt förses med skyddsbarriär.



Längsgående skyddsbarriär, lägsta klass T2 skall finnas på

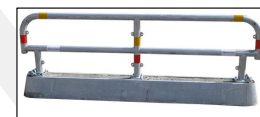

- 
- Bussgata
-  & över



skyddsräcken av typ slirstock, TA-balk efter riskbedömning

-  & Villagata
- (ej  eller bussgata)

Gående hänvisas till andra sidan

BET	ANT	ÄNDRINGEN AVSEER	SOB	DATUM
				
<small>PROJEKTANSVÄRIG</small> Ramudden Borlänge 0243 22 56 10		<small>RTINGSNUMMER</small> SKALA <small>ÅR/BET</small>		