


STADSBIBLIOTEK I SÄTER  
OMBYGGNAD AV BADHUSET

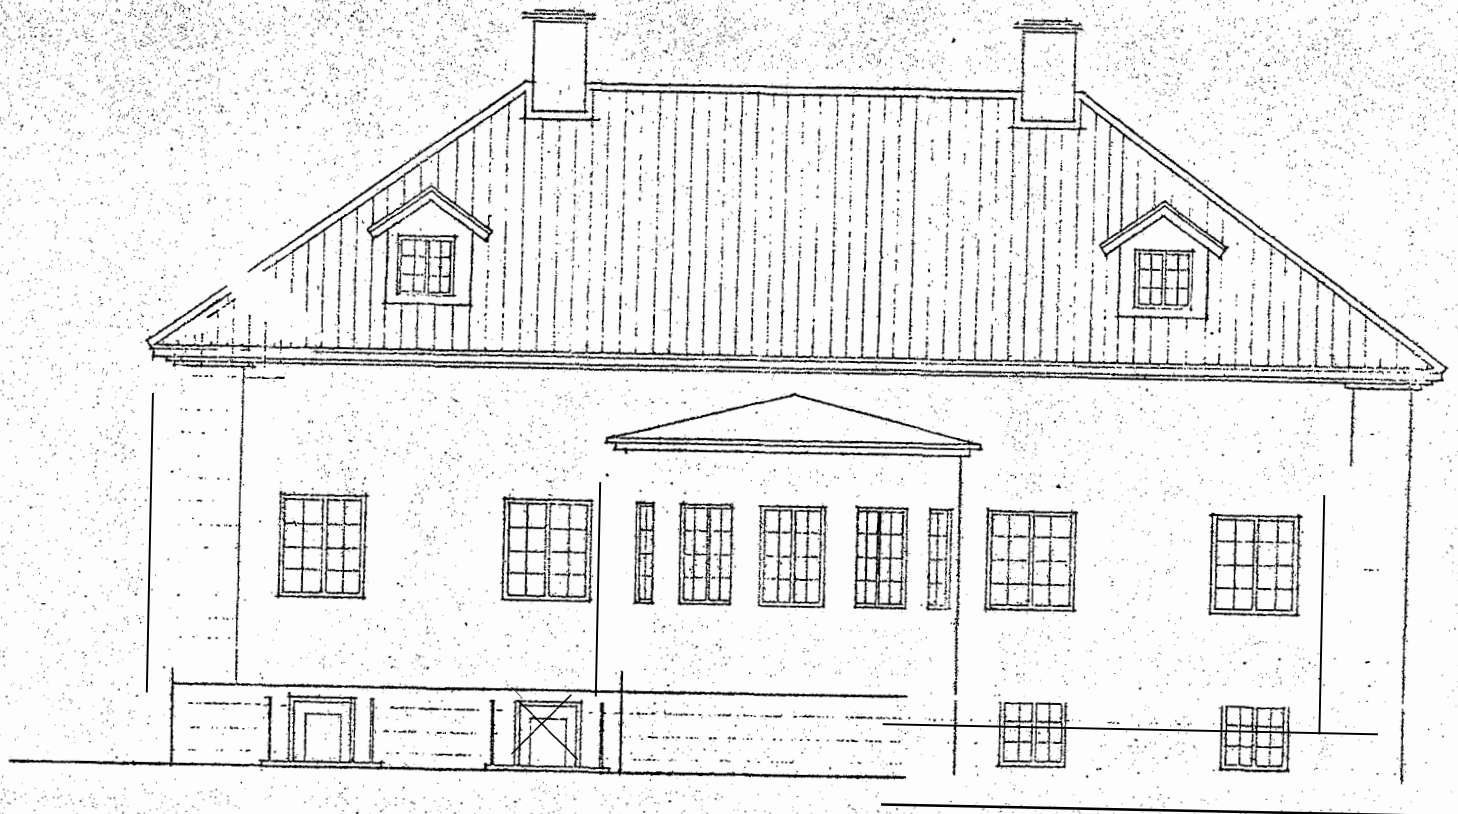

FASAD MOT SYDOST.



| BYGGNAD                  | BYGGARE | SKALA | BYGGNUMMER | BYGGÅR     |
|--------------------------|---------|-------|------------|------------|
| Bj                       | G.P.    | 1:100 | 15-11-61   | 1603       |
| T. BJERMERS INOMNORSBYRÅ |         |       |            | 2.         |
| MEDLÖNS                  |         |       |            | TEL. 11122 |