


1077  
TEKNIK  
1951

SIS 73 25 01 - 113 A4

Grossgatan

307

FÖRSLAGSRITNING BADHUSET SÄTER TILL TURISTBYRÅ-FRITIDSNÄMND SAMT UTBYGGE FÖR VÄNTSAL-FRÅKT BUSSAR.

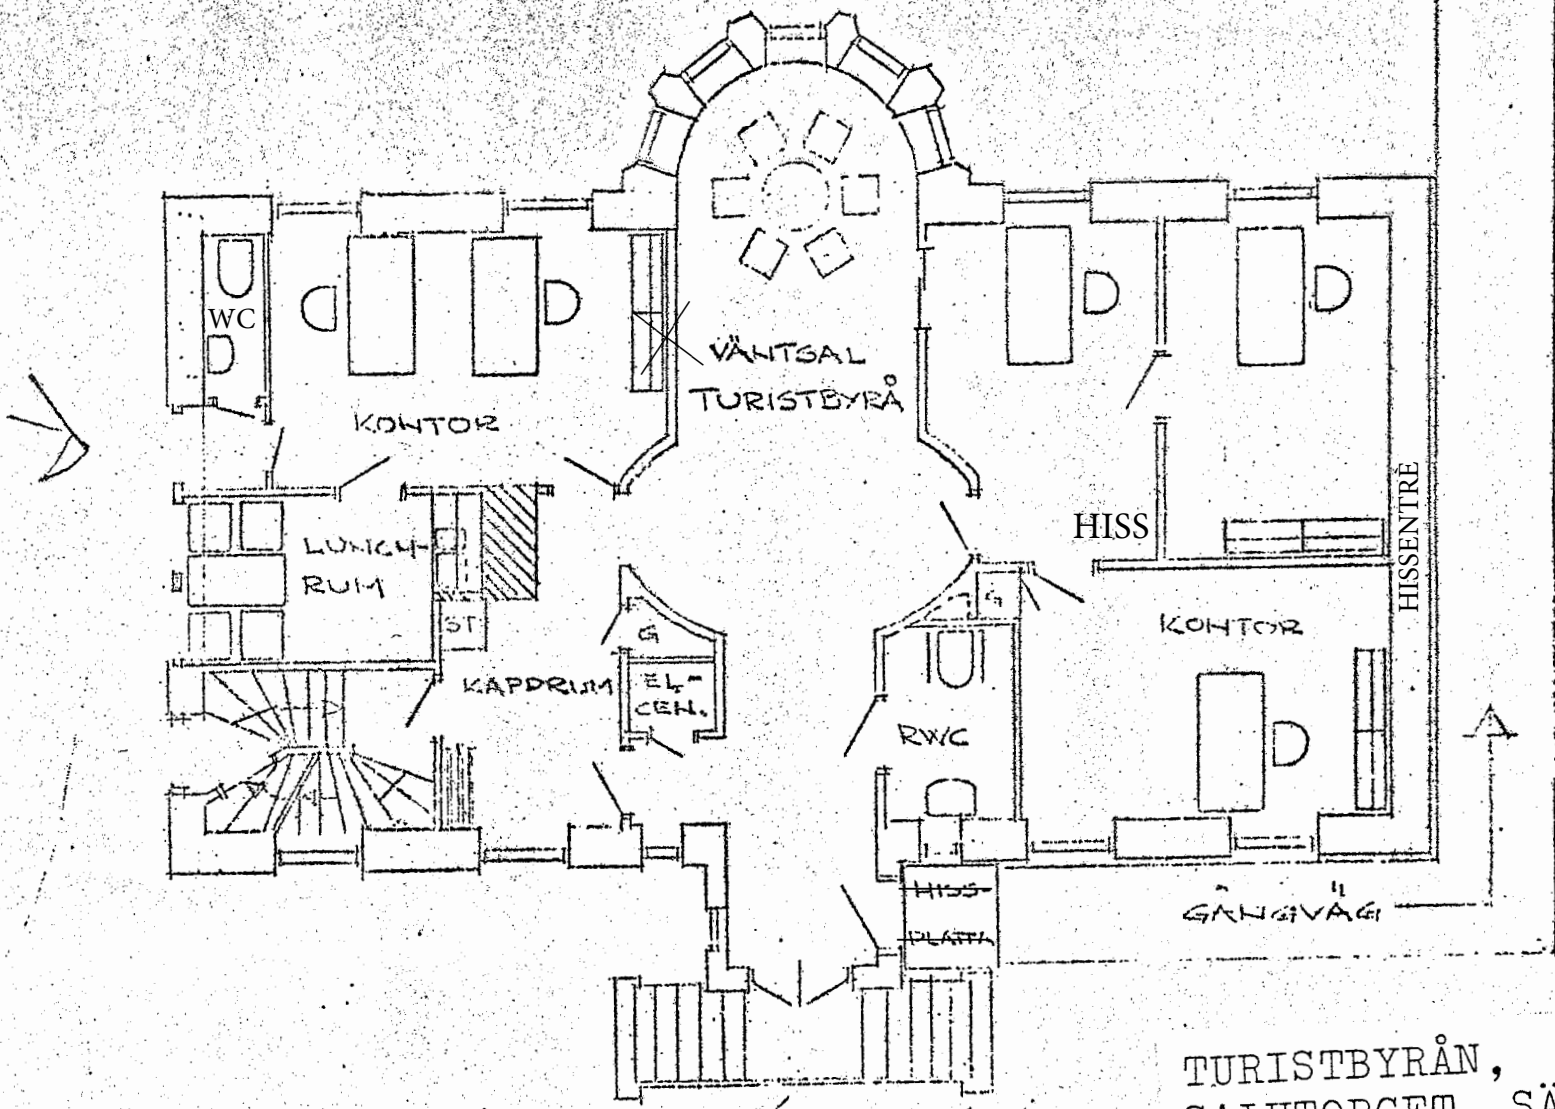

SKALA 1:100

TURISTBYRÅN,  
SALUTORGET, SÄTER

Handwritten notes and signatures in the bottom right corner.