

Upphävande av del av detaljplan - Byggnadsplan för Sjöstan Enbacka, Sätters kommun, Dalarnas län

GRANSKNINGSHANDLING

SBN au 2021-01-21


Andréas Mossberg
Chef Samhällsbyggnadssektor

Yvonne Seger
Arkitekt SAR/MSA

Sara Israelsson
Planarkitekt Sweco

Kartblad 5 av 7

Del av planområdet som upphävs

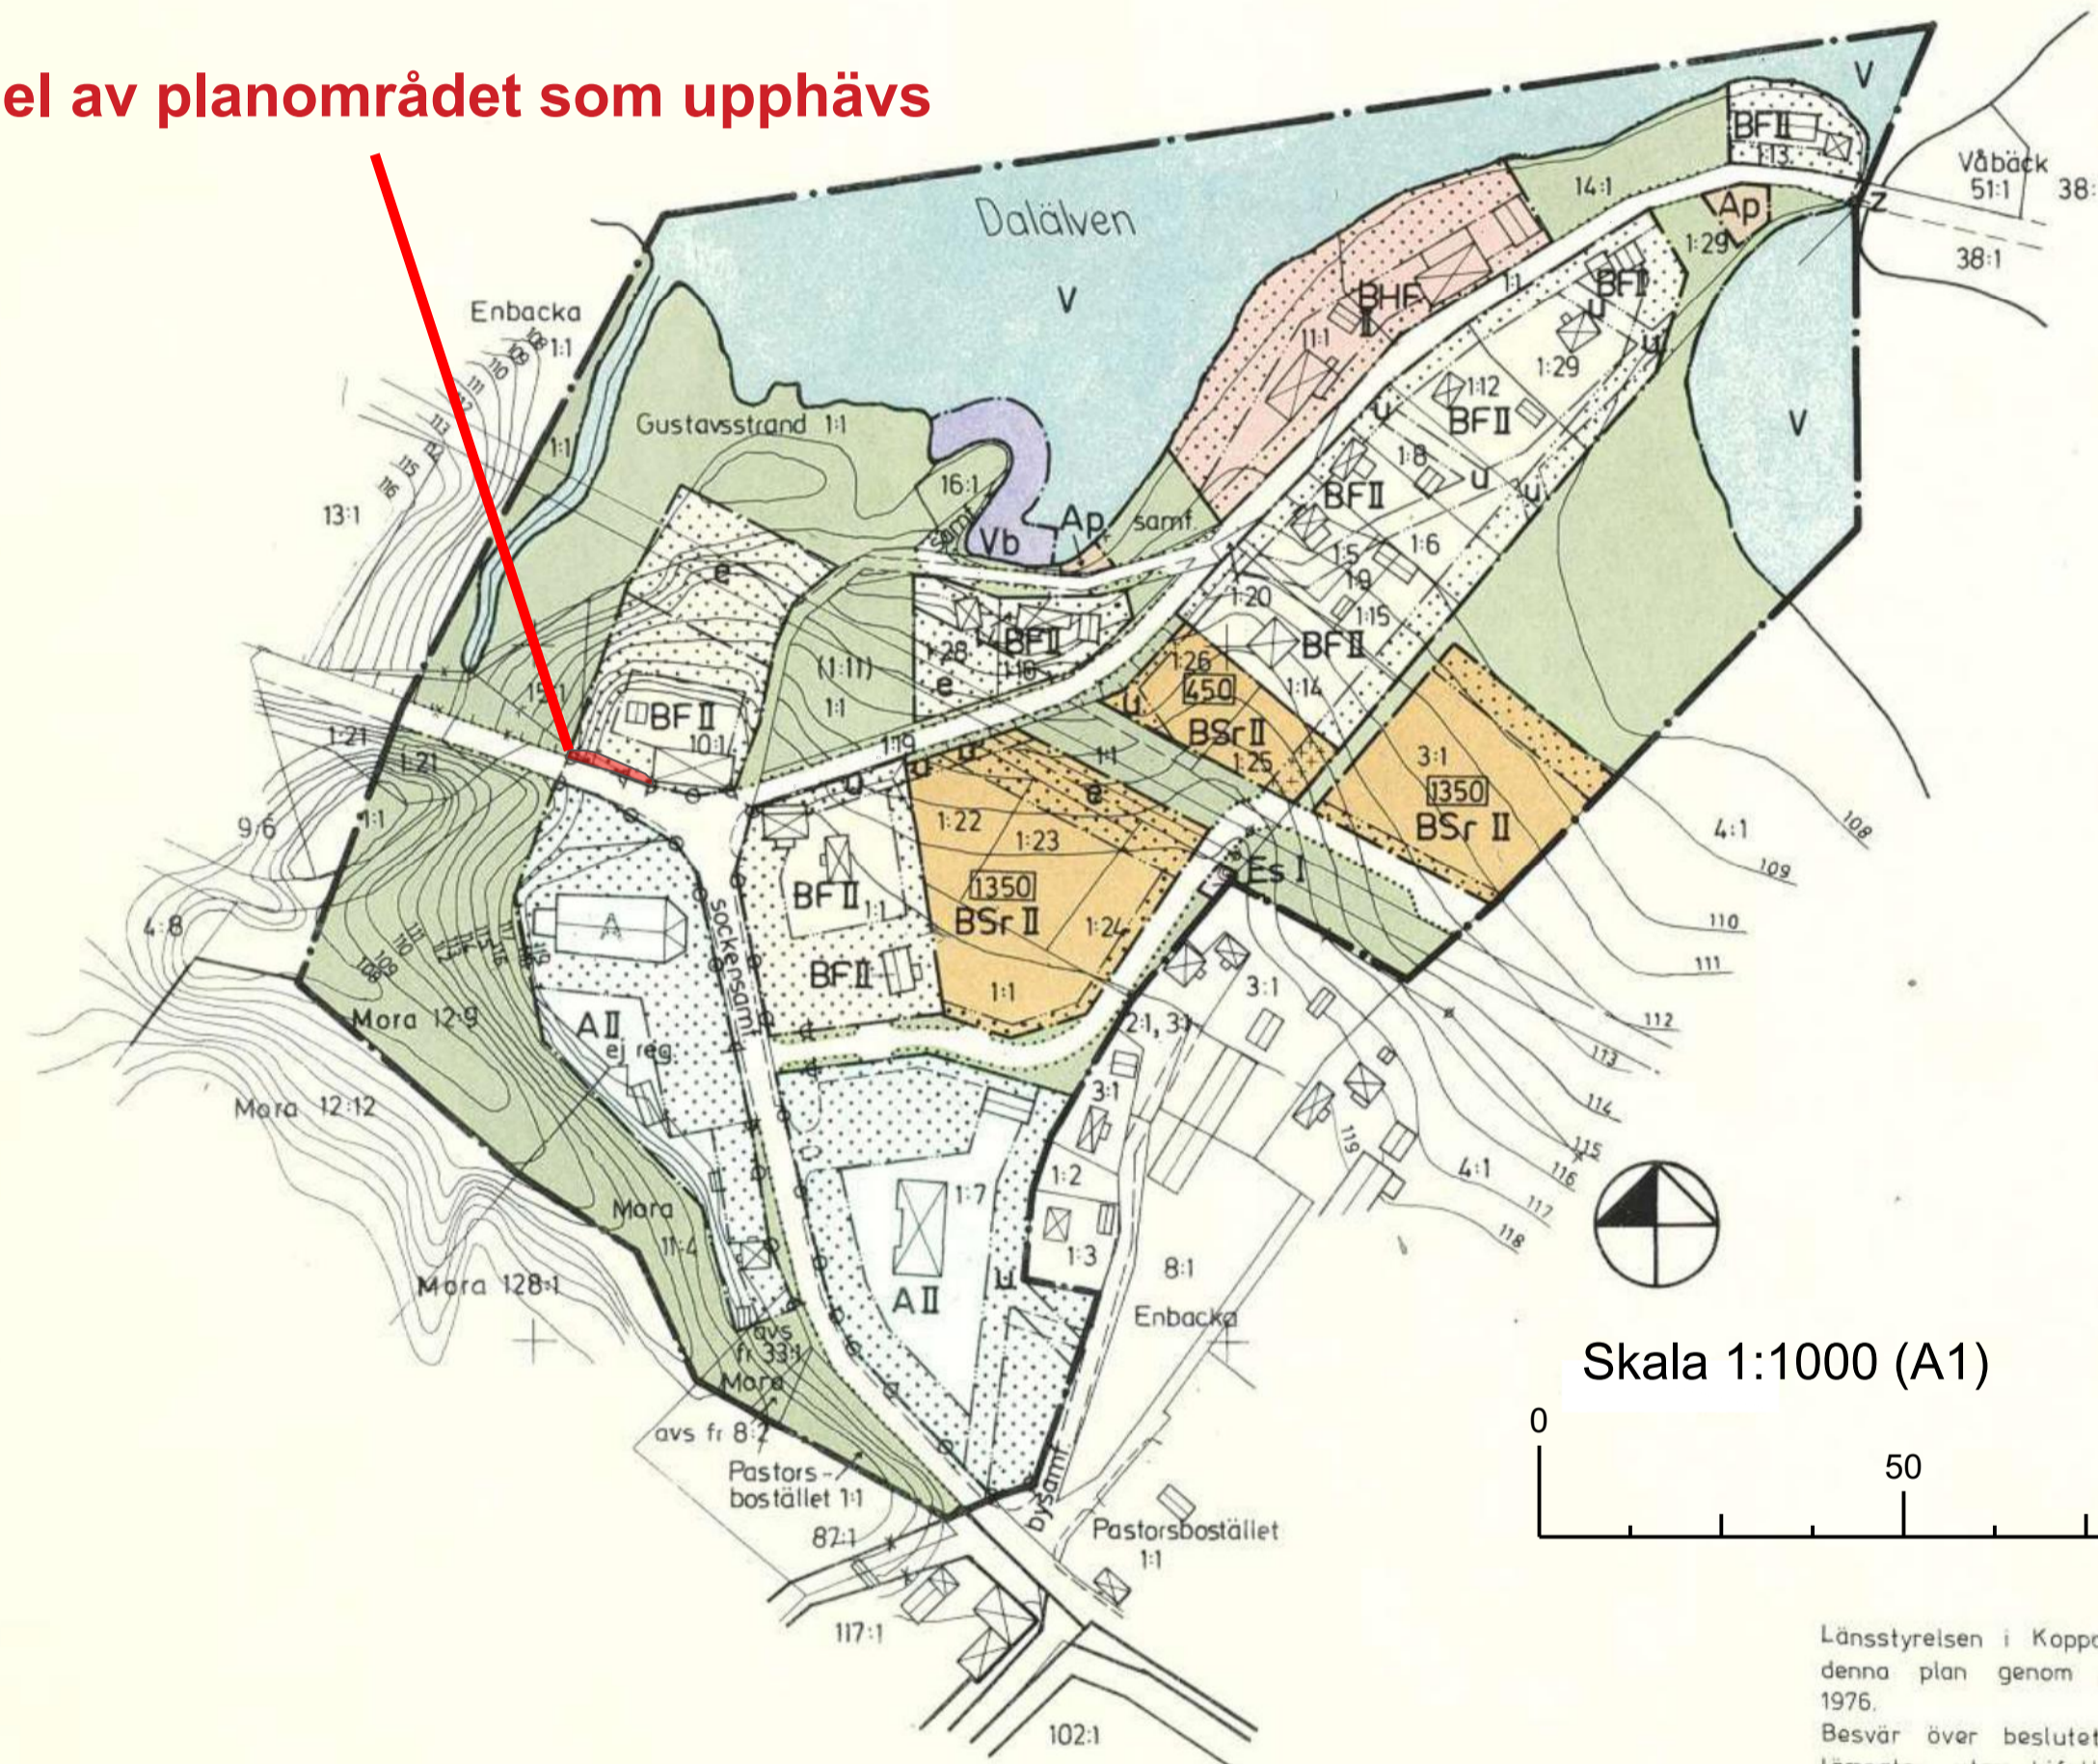

Skala 1:1000 (A1)

0 50 100
Meter

Länstyrelsen i Kopparbergs län har fastställt denna plan genom beslut den 7 september 1976.
Besvär över beslutet har av regeringen lämnats utan bifall.

Hasse Ericsson
Hasse Ericsson

Grundkartan upprättad av lantmäteriets distriktsorganisation år 1973 av Nils Sjöberg

Antaget av Sätters kommunfullmäktige den 19 december 1974. betygat:

Barry Johansson
ordförande

Förslag till byggnadsplan för SJÖSTAN ENBACKA i Sätters kommun

BETECKNINGAR

GRUNDKARTAN

- fastighetsgräns
- bef. huvudbyggnad resp uthus
- väg
- nivåkurvor
- högspänningsledning
- strandlinje
- slänt
- rutnätspunkt
- fastighetsbeteckning

PLANKARTAN

- byggnadsplanegräns
- gällande byggnadsplanelinje
- områdesgräns
- bestämmelsegräns
- särskild områdesgräns (förbud mot utfart)
- väg- resp parkmark
- område för bostadsändamål, fristående hus
- område för bostads- och handelsändamål, fristående hus
- område för bostadsändamål, radhus
- område för allmänt ändamål
- område för pumpstationsändamål
- transformatorstation
- vattenområde
- vattenområde som får överbyggas
- mark som inte får bebyggas
- mark för uthus och dylikt
- mark tillgänglig för underjordiska ledningar
- mark tillgänglig för högspänningsledning
- mark tillgänglig för allmän vägtrafik
- tillåten byggnadsyta i m²
- antal våningar

ILLUSTRATIONER

gräns mellan väg- och parkmark

Reviderat i Gustafs juli 1975
Reviderat i Gustafs okt. 1974
Reviderat i Gustafs juli 1974
Upprättat i Gustafs maj 1974

Anders Björklund
arkitekt SAR

Kont. M. E.
Skall. 08