

SÄTER

Förslag till ändring och utvidgning av stadsplanen för BURHAGSOMRÅDET

Upprättat i november 1965 Justerat i april 1966

Årsmöte Godkänt av byggnadsnämnden i april 1966.
Stadsarkitekt

Antaget av stadsfullmäktige den 27 maj 1966 § 64


Ändringen antagen av stadsfullmäktige den 28 april 1967, § 50.

Karl Andersson
Ordförande

Ändrat i januari 1967
Ändringen godkänd av byggnadsnämnden den 7 februari 1967

Ernst Öfverberg
Ordförande

Ernst Öfverberg
Ordförande

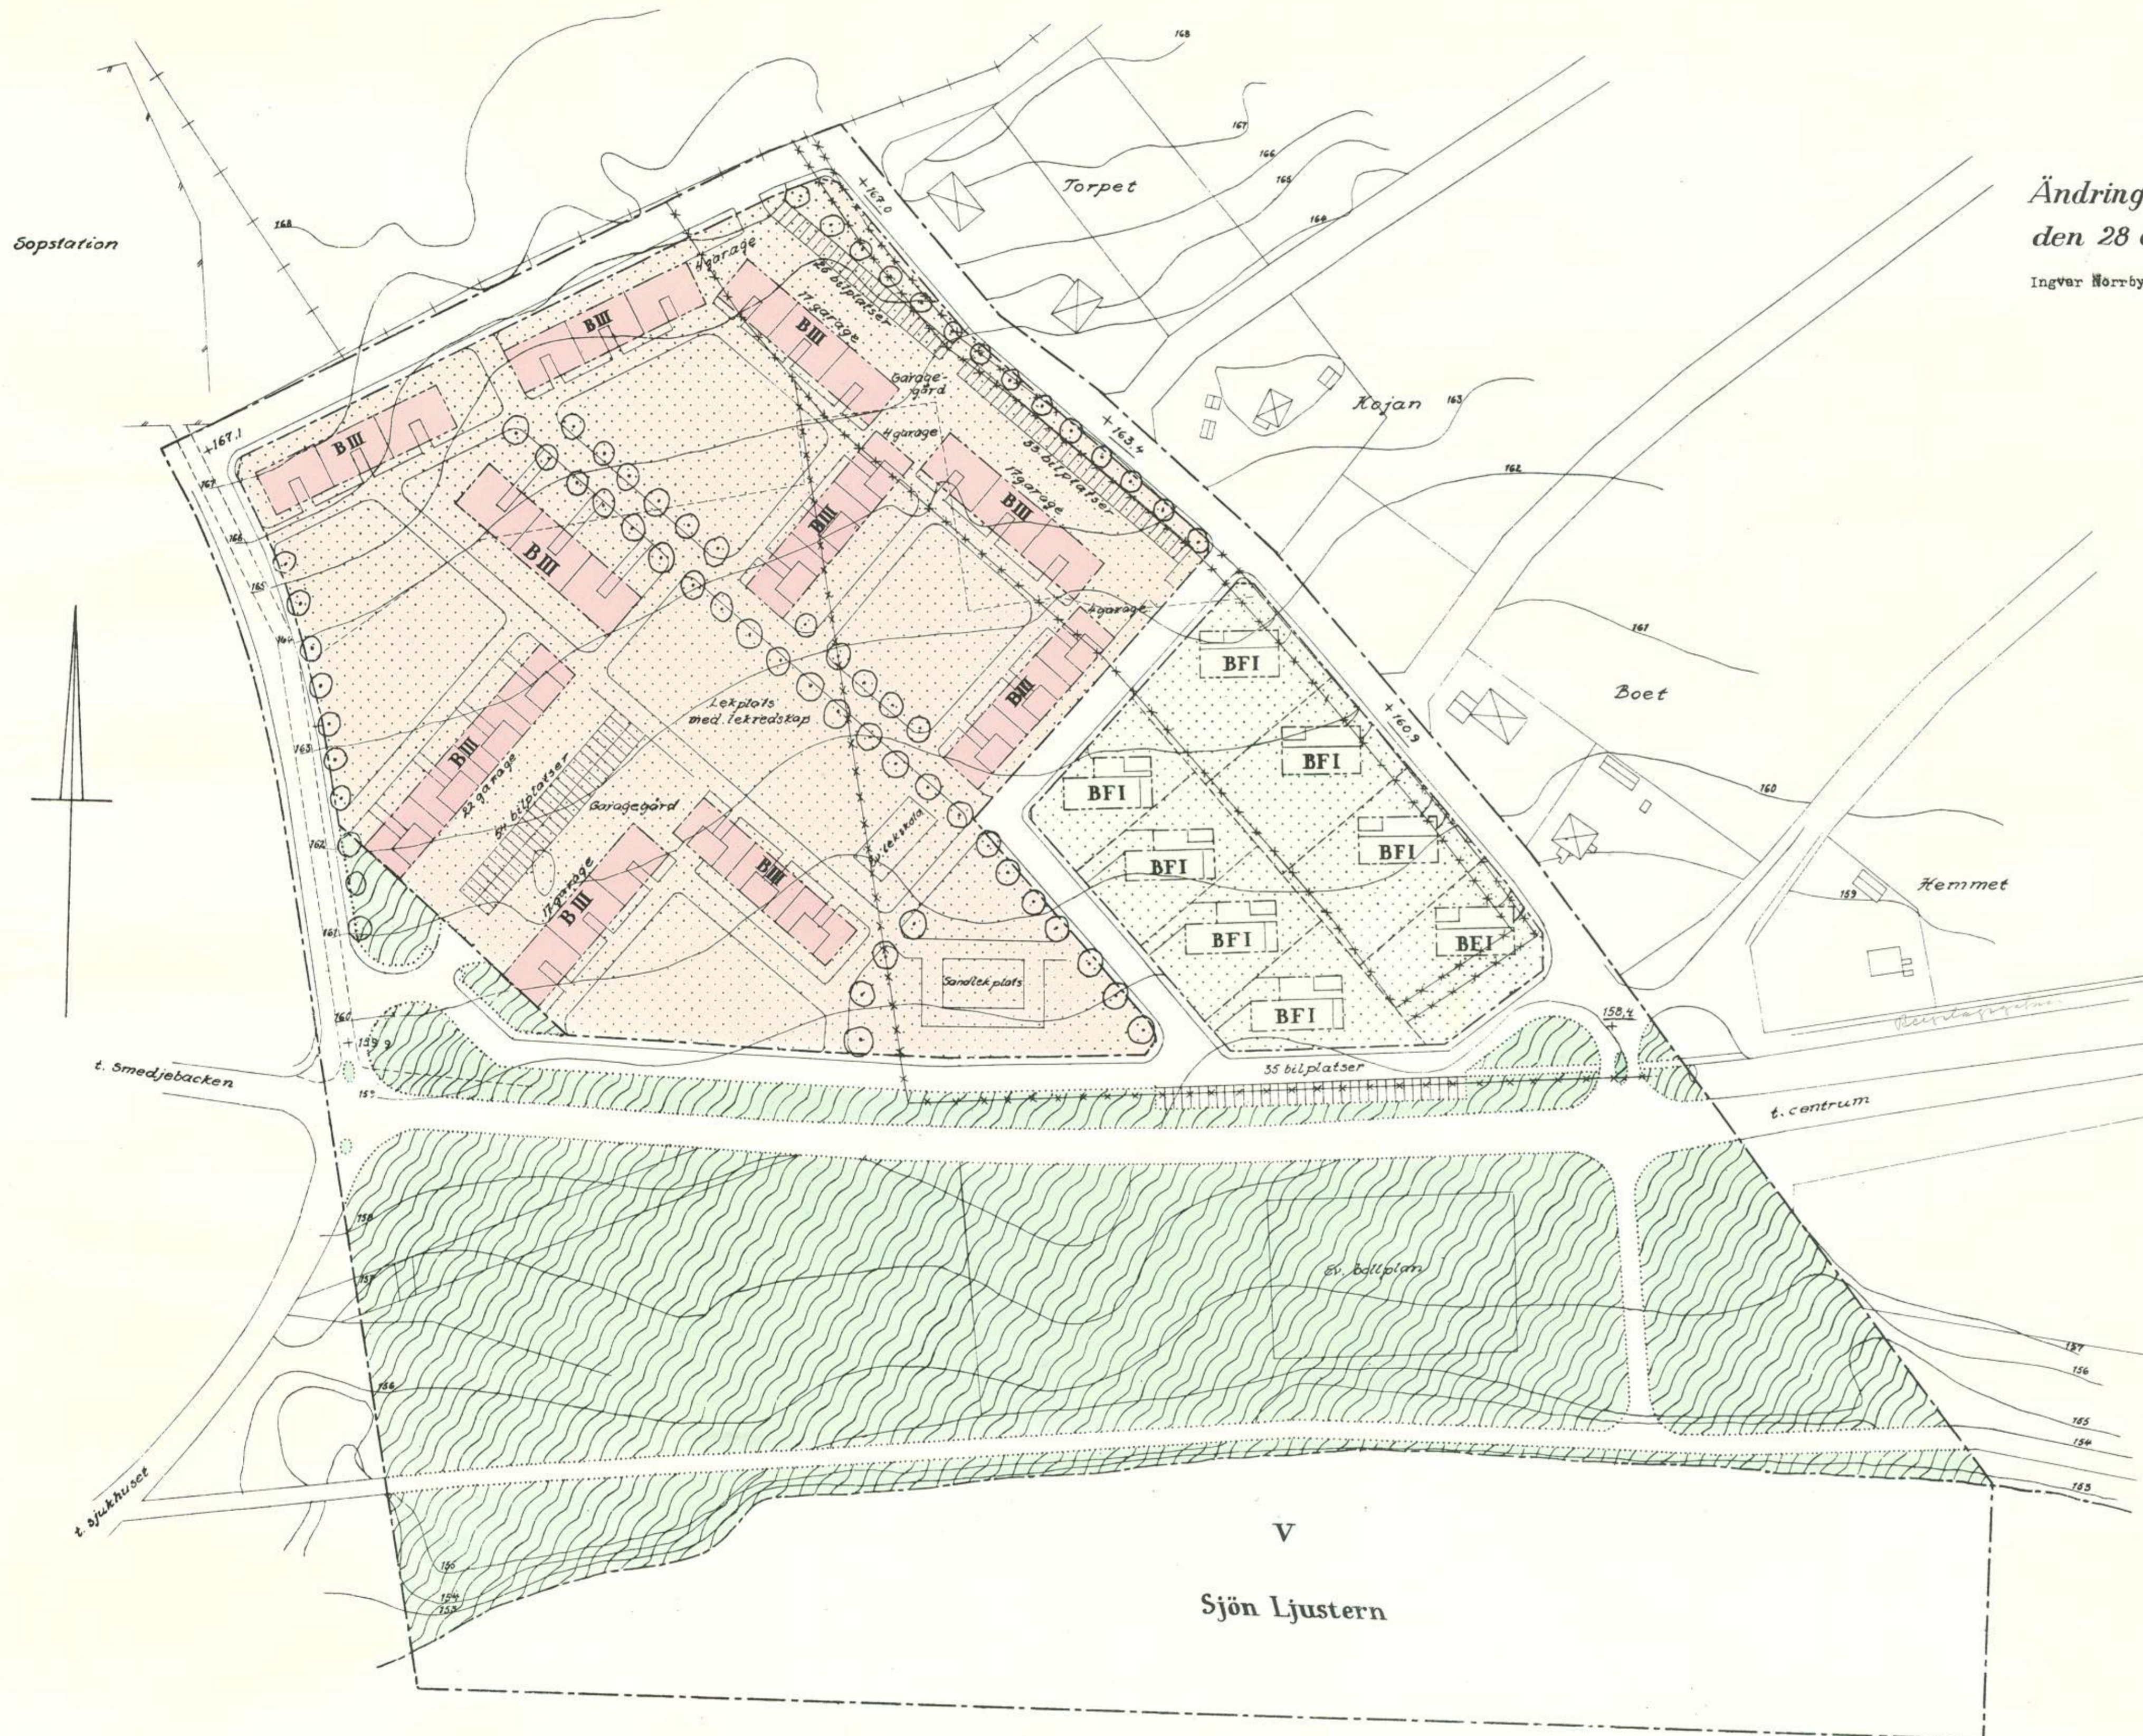

Beteckningar:

- Stadsplanegräns
- Gatukvarters- och annan områdesgräns
- Bestämmelsegräns
- Gränslinjer ej avsedda att fastställas
- Gata
- Park eller plantering
- Gatuplantering med bilupställningsplatser
- BIII Område för bostadsändamål, 3-våningshus
- BFI Område för bostadsändamål, fristående envåningshus
- Mark som icke får bebyggas
- V Vattenområde
- +0,0 Gatu höjd
- Gällande områdes- och bestämmelsegräns avsedd att utgå


Befintliga förhållanden:

- +0,0 Gällande gatu höjd
- Nivåkurvor

Illustrationer:

	3 Trevåningshus med 2 lägenheter pr trappplan	Exempel på lägenhetsfördelning:
	3 Trevåningshus med 3 lägenheter pr trappplan	
	Gångväg inom kvarter	
	Bilupställningsplatser inom kvarter	
	Trädplantering	trum o kök 39
	Trottoar	2 --- " 78
	Tomtgräns	3 --- " 108
	Enfamiljshus med fristående garage	4 --- " 6

231 st
Antal bilplatser till BIII-område 240, därav 92 i garage
BIII-områdets kvartersyta ca 40000 kvm
Våningsyta ca 20000 kvm
Exploateringsstal 0,5

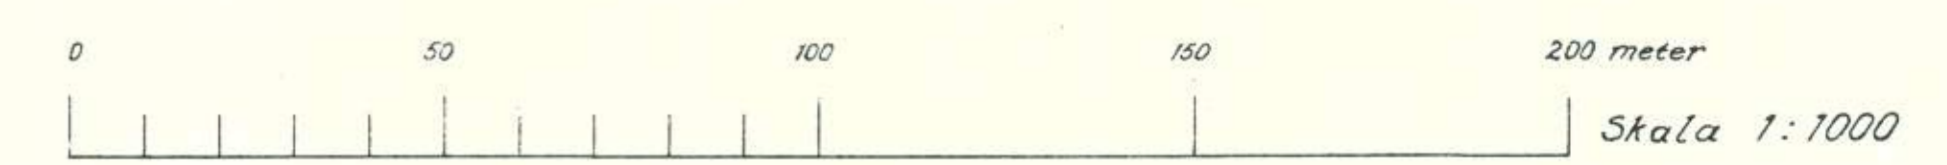

Att länsstyrelsen i Kopparbergs län genom beslut denna dag fastställt & denna karta angiven stadsplan samt att beslutet på grund av stadens § 150 § tredje stycket byggnadslagen vunnit laga kraft, betygat; Palun i landskansliet den 21/6 1967.
På tjänstens vägnar:
E. Nordlander

Kopierat från originalen i Bestyrrelsens arkiv
SVEVIA AB
G. Lundberg