

Förslag till utökning av byggnadsplanen i ST. SKEDVI kyrkby

Antaget av kommunalfullmäktige
den 13 juni 1962, §29; betygar

Upprättat i maj 1960

Årsmåhu

Distriktsarkitekt

Ändrat i juni 1961 och april 1962



Henrik Johansson
Ordförande

Att länsstyrelsen i Kopparbergs län genom
resolution denna dag fastställt i denna
karta avgiven byggnadsplan samt att reso-
lutionen denna dag jämlikt 150 § tredje
stycket byggnadslagen vunnit laga kraft,
betygar; Falun i landskansliet den 8/11
1962.

På tjänstens vägnar:
E Nordlander

Beteckningar till byggnadsplanen:

- Byggnadsplanegräns
- - - - - Väg- och områdesgräns
- · - · - · Bestämmelsegräns
- · - · - · Gränslinjer ej avsedda att fastställas
- Vägmark
- ▨ Plantering
- ▩ A Område för allmänt ändamål
- ▩ B " " " " bostadsändamål
- ▩ Bj " " " " och småindustriändamål
- ▩ G " " " " garageändamål
- · · · · Mark som icke får bebyggas
- +00 Våghöjd
- I II Antal våningar

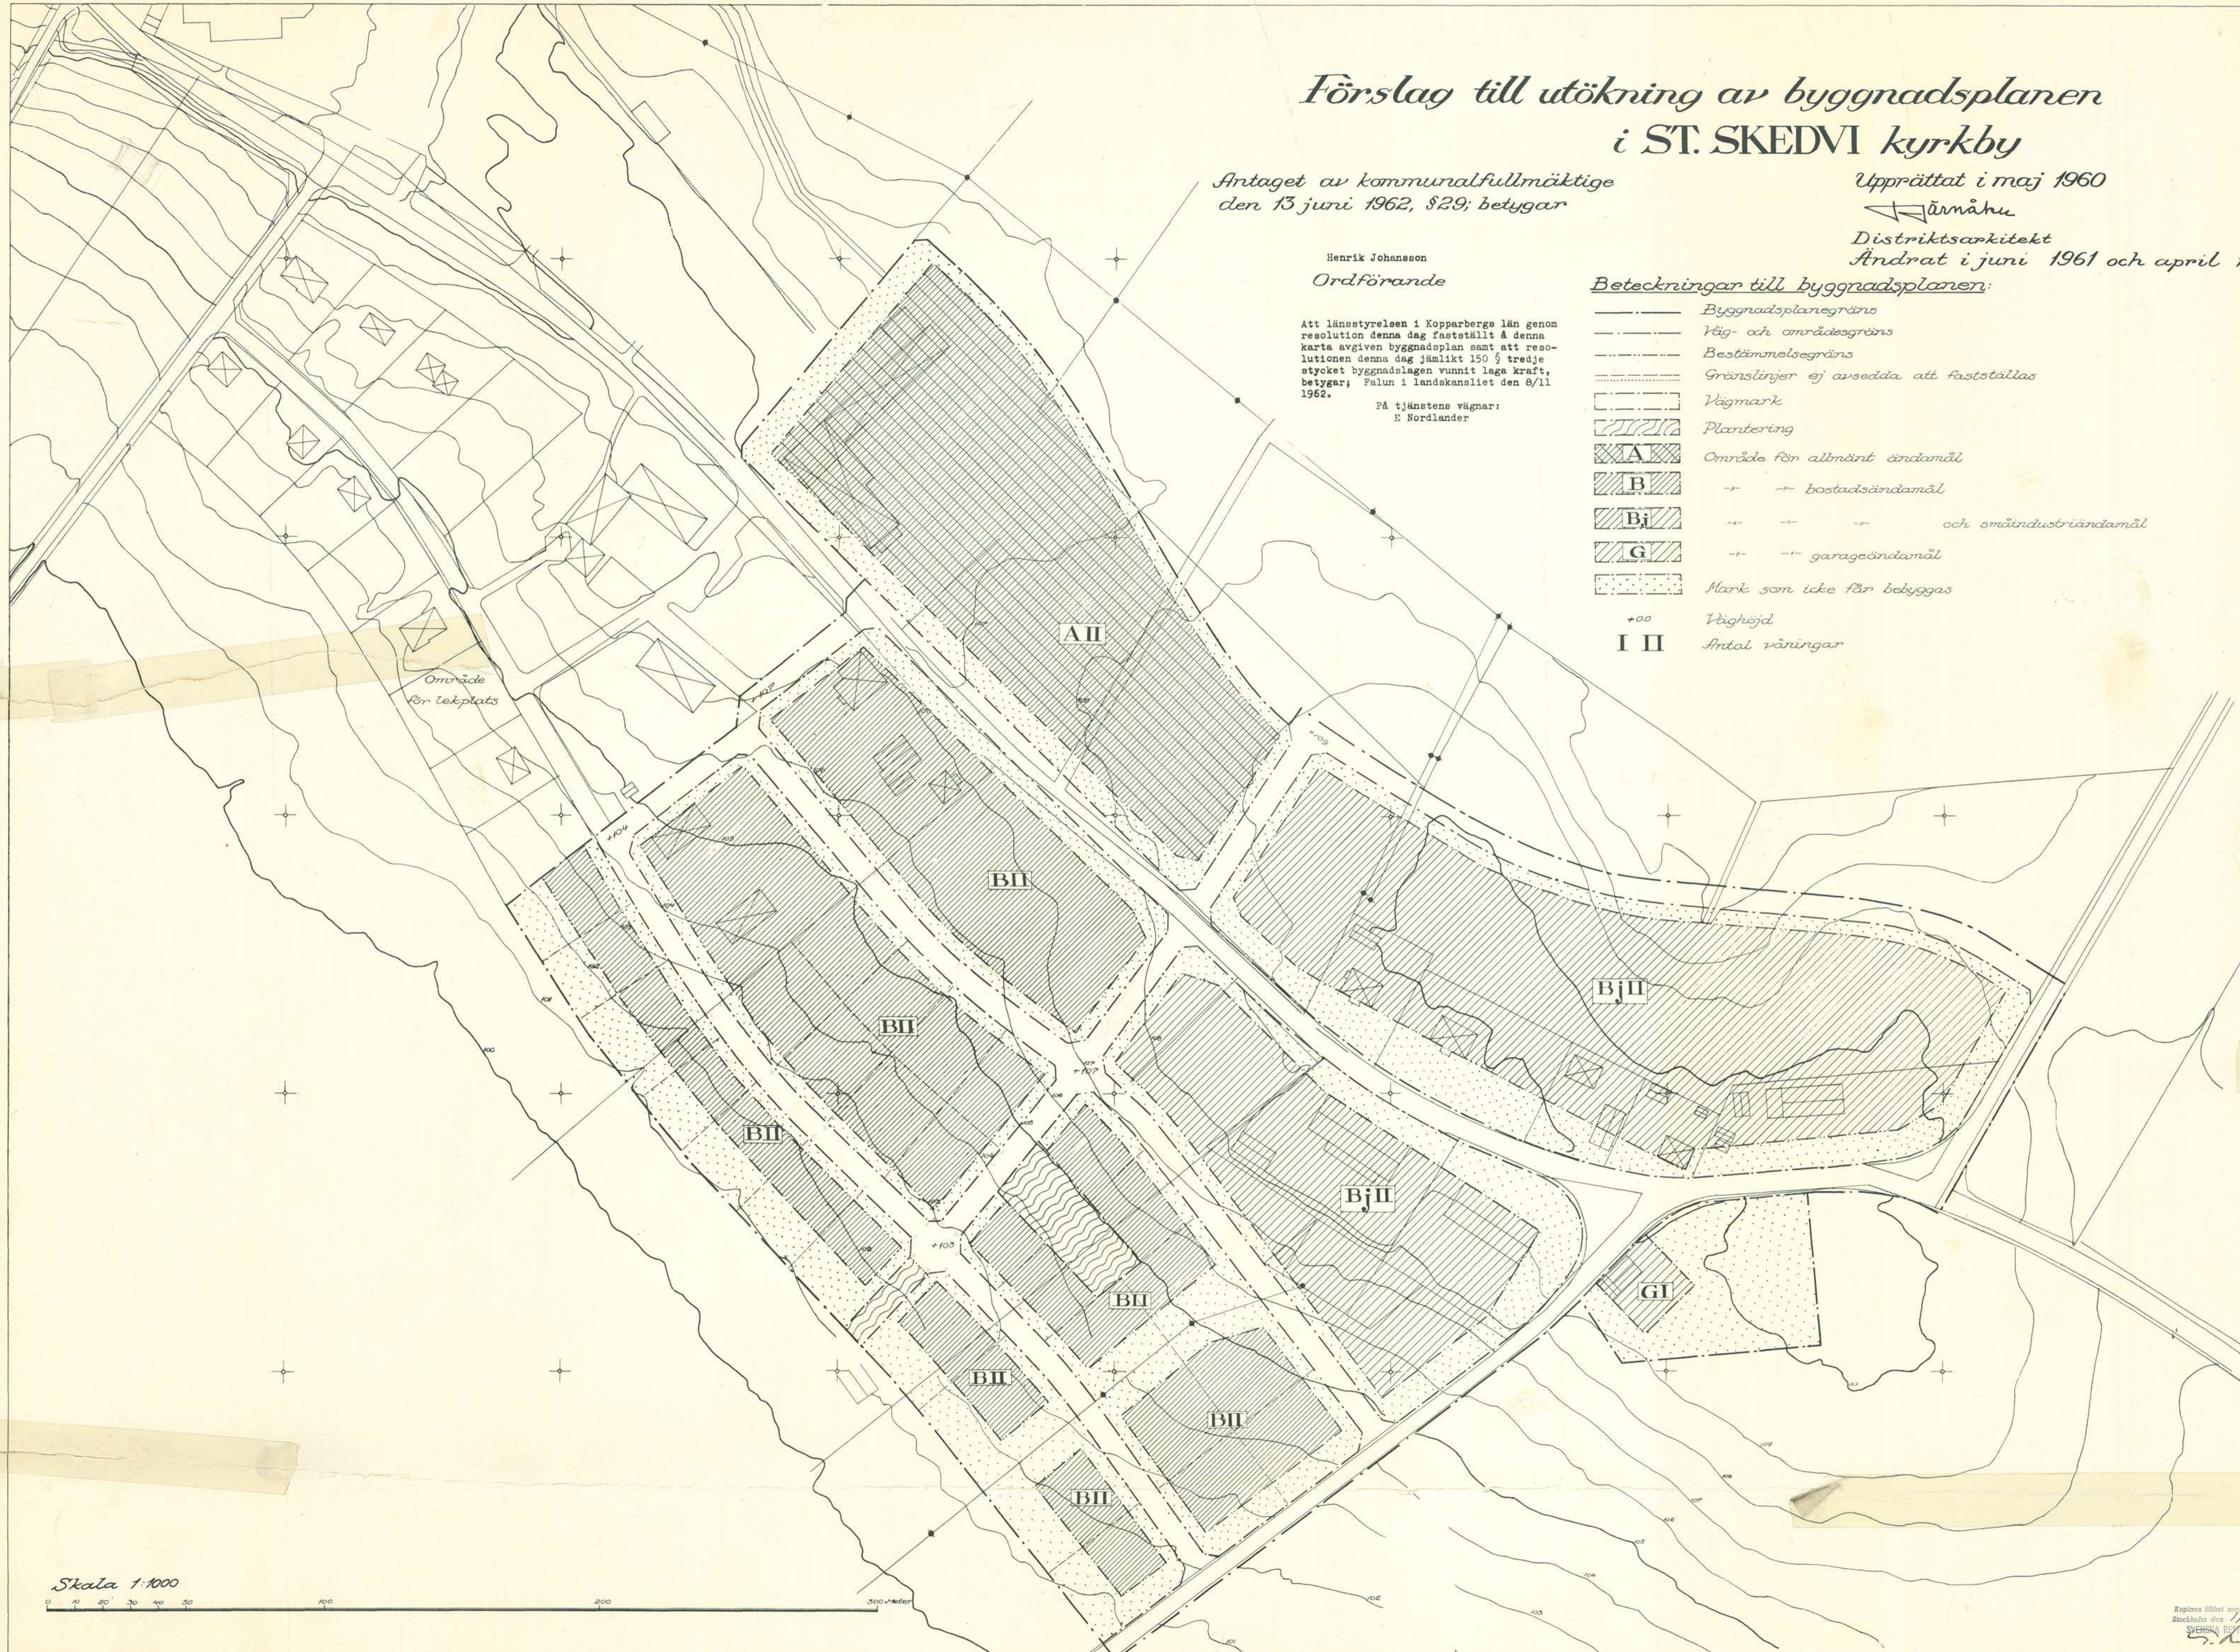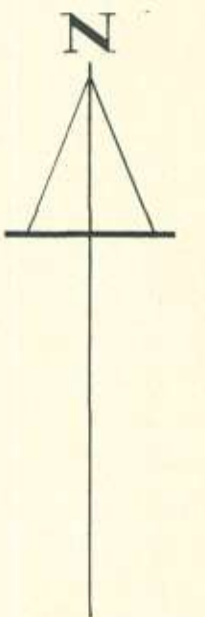

Område
för lekplats

Skala 1:1000

