

**GRUNDKARTAN**


Koordinatsystem i plan är Sweref 99 15 45.  
 Höjdsystem är RH2000.  
 Detaljinformation, aktualitet: 2021-11-03  
 Fastighetsredovisning, aktualitet: 2021-11-03

Grundkartans riktighet bestyrkes  
 Stefan Spånberg: Karttekniker/GIS-Ingenjör, Sätters kommun

**GRUNDKARTANS BETECKNINGAR**

- |  |   |  |  |
|--|---|--|--|
|  | Fastighetsgräns                         |  | Bostadshus Fasad resp tak              |
|  | Fastighetsbeteckning                    |  | Uthus, Fasad resp tak                  |
|  | Ledningsrätt eller servitut             |  | Offentlig byggnad eller verksamhet     |
|  | Fornlämningsområde, enstaka fornlämning |  | Skärmtak, transformatorstation         |
|  | Vägkantlinje                            |  | Annan byggnad eller byggnadslinje      |
|  | Gatunamn eller platsnamn                |  | Trappa                                 |
|  | Järnväg                                 |  | Träd, Stenblock                        |
|  | Stig                                    |  | Lyktstolpe                             |
|  | Staket eller stängsel                   |  | Flaggläng resp mast eller annat objekt |
|  | Stödmur eller annan mur                 |  |  |
|  | Häck                                    |  |  |
|  | Agostagsgräns                           |  |  |
|  | Höjdkurva resp punktviss höjd           |  |  |
|  | Slänt                                   |  |  |
|  | Dike, mittlinje                         |  |  |

Upphävande av del  
 av detaljplan  
 (byggnadsplan) för  
 del av Mora by

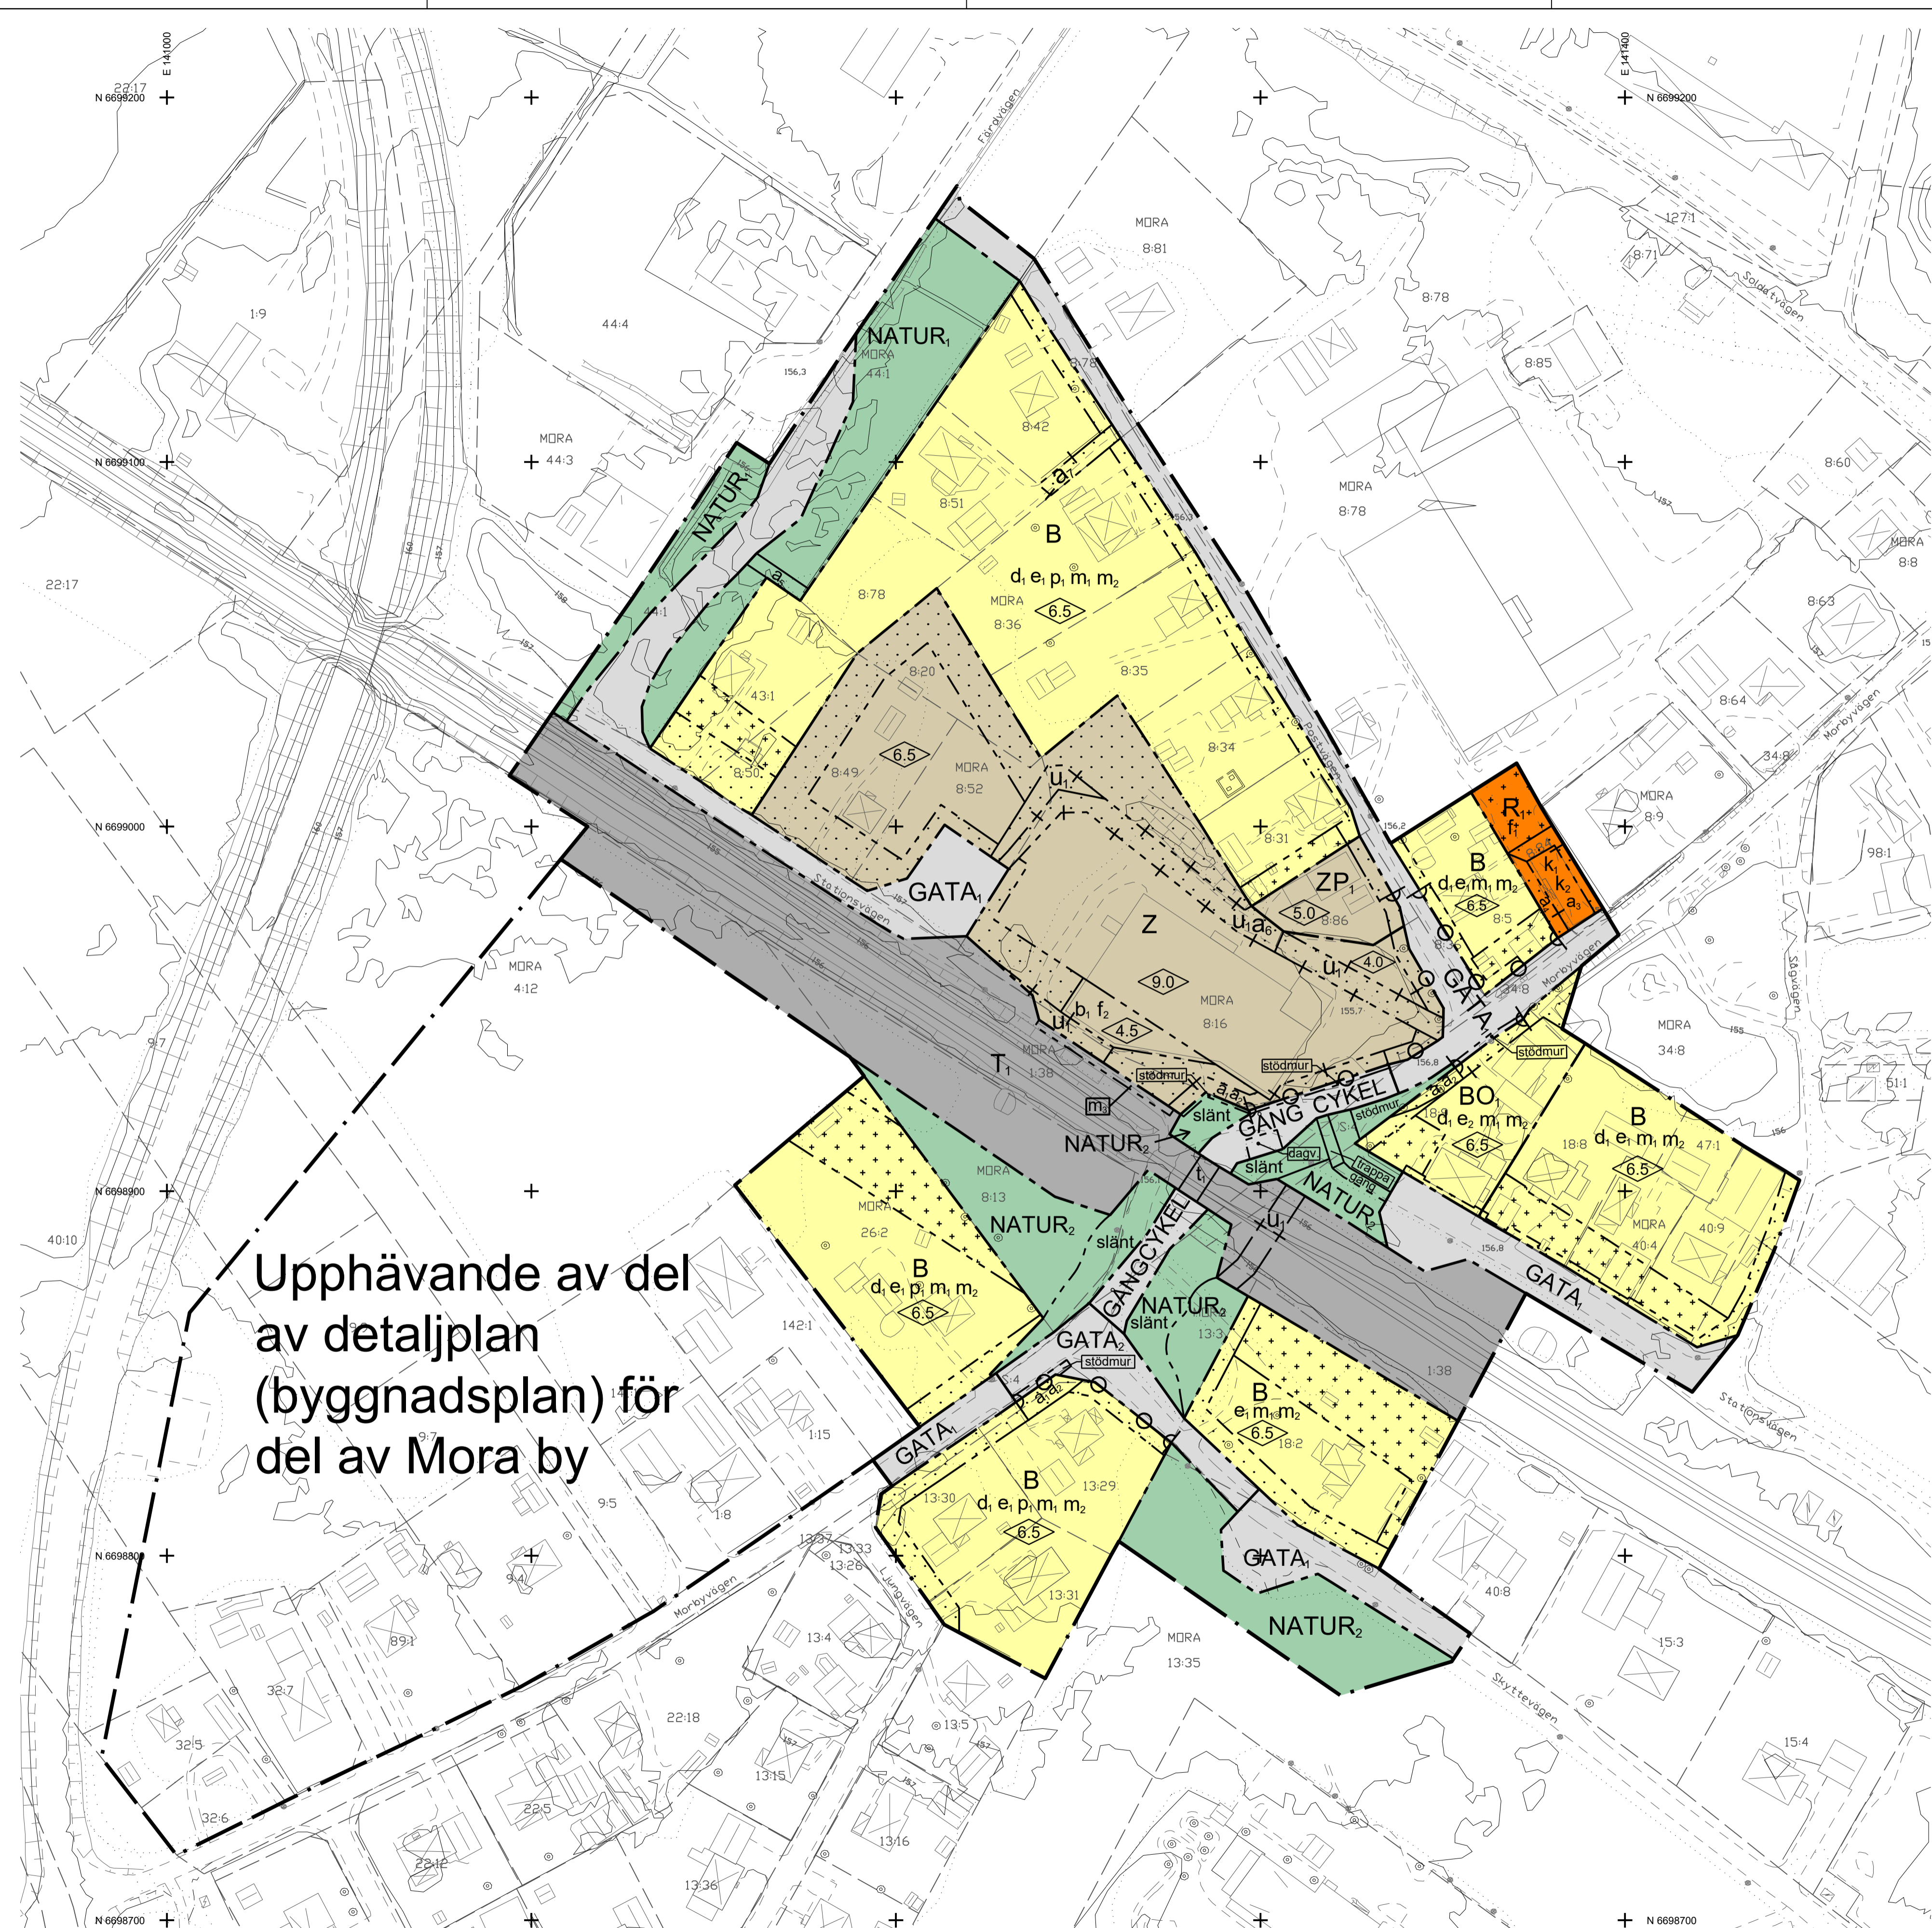

**PLANKARTA**

ANTAGANDEHANDLING		BLAD 1 (2)	
<p><b>DETALJPLAN FÖR MÖTESSPÅR I MORA BY</b>                  samt  <b>UPPHÄVANDE AV DEL AV DETALJPLAN</b>  <b>(BYGGNADSPLAN) FÖR DEL AV MORA BY</b></p>			
Sätters kommun		Dalarnas Län	
SAMHÄLLSBYGGNADSFÖRVALTNINGEN		Beslutsdatum	Beslutsinstans
Andreas Mossberg Samhällsbyggnadschef	Yvonne Seger Arkitekt SAR/MSA	Planuppdrag 2018-04-10 Godkänd för samråd 2020-06-16 Godkänd för granskning 2021-11-23 Antagen 2022-06-16 Vunnit laga kraft 20XX-xx-xx	KS KSau KSau KF
Till planen hör: Plankarta med planbestämmelser (denna handling) Planbeskrivning Samrådsredogörelse Granskningsutlåtande		Övriga handlingar: Grundkarta Fastighetsförteckning Undersökning av betydande miljöpåverkan Riskbedömning transporter	
Utkat planförfarande (enligt PBL 2010:900, SFS 2014:900)			

KS 2019/0023  
 SBN 2018/1122